


# 11

## FLOOR PLANS OF RESIDENTIAL PROPERTIES IN THE PHASE 期數的住宅物業的樓面平面圖

Tower 1B  
第1B座

3/F  
3樓

第1A座  
TOWER 1A

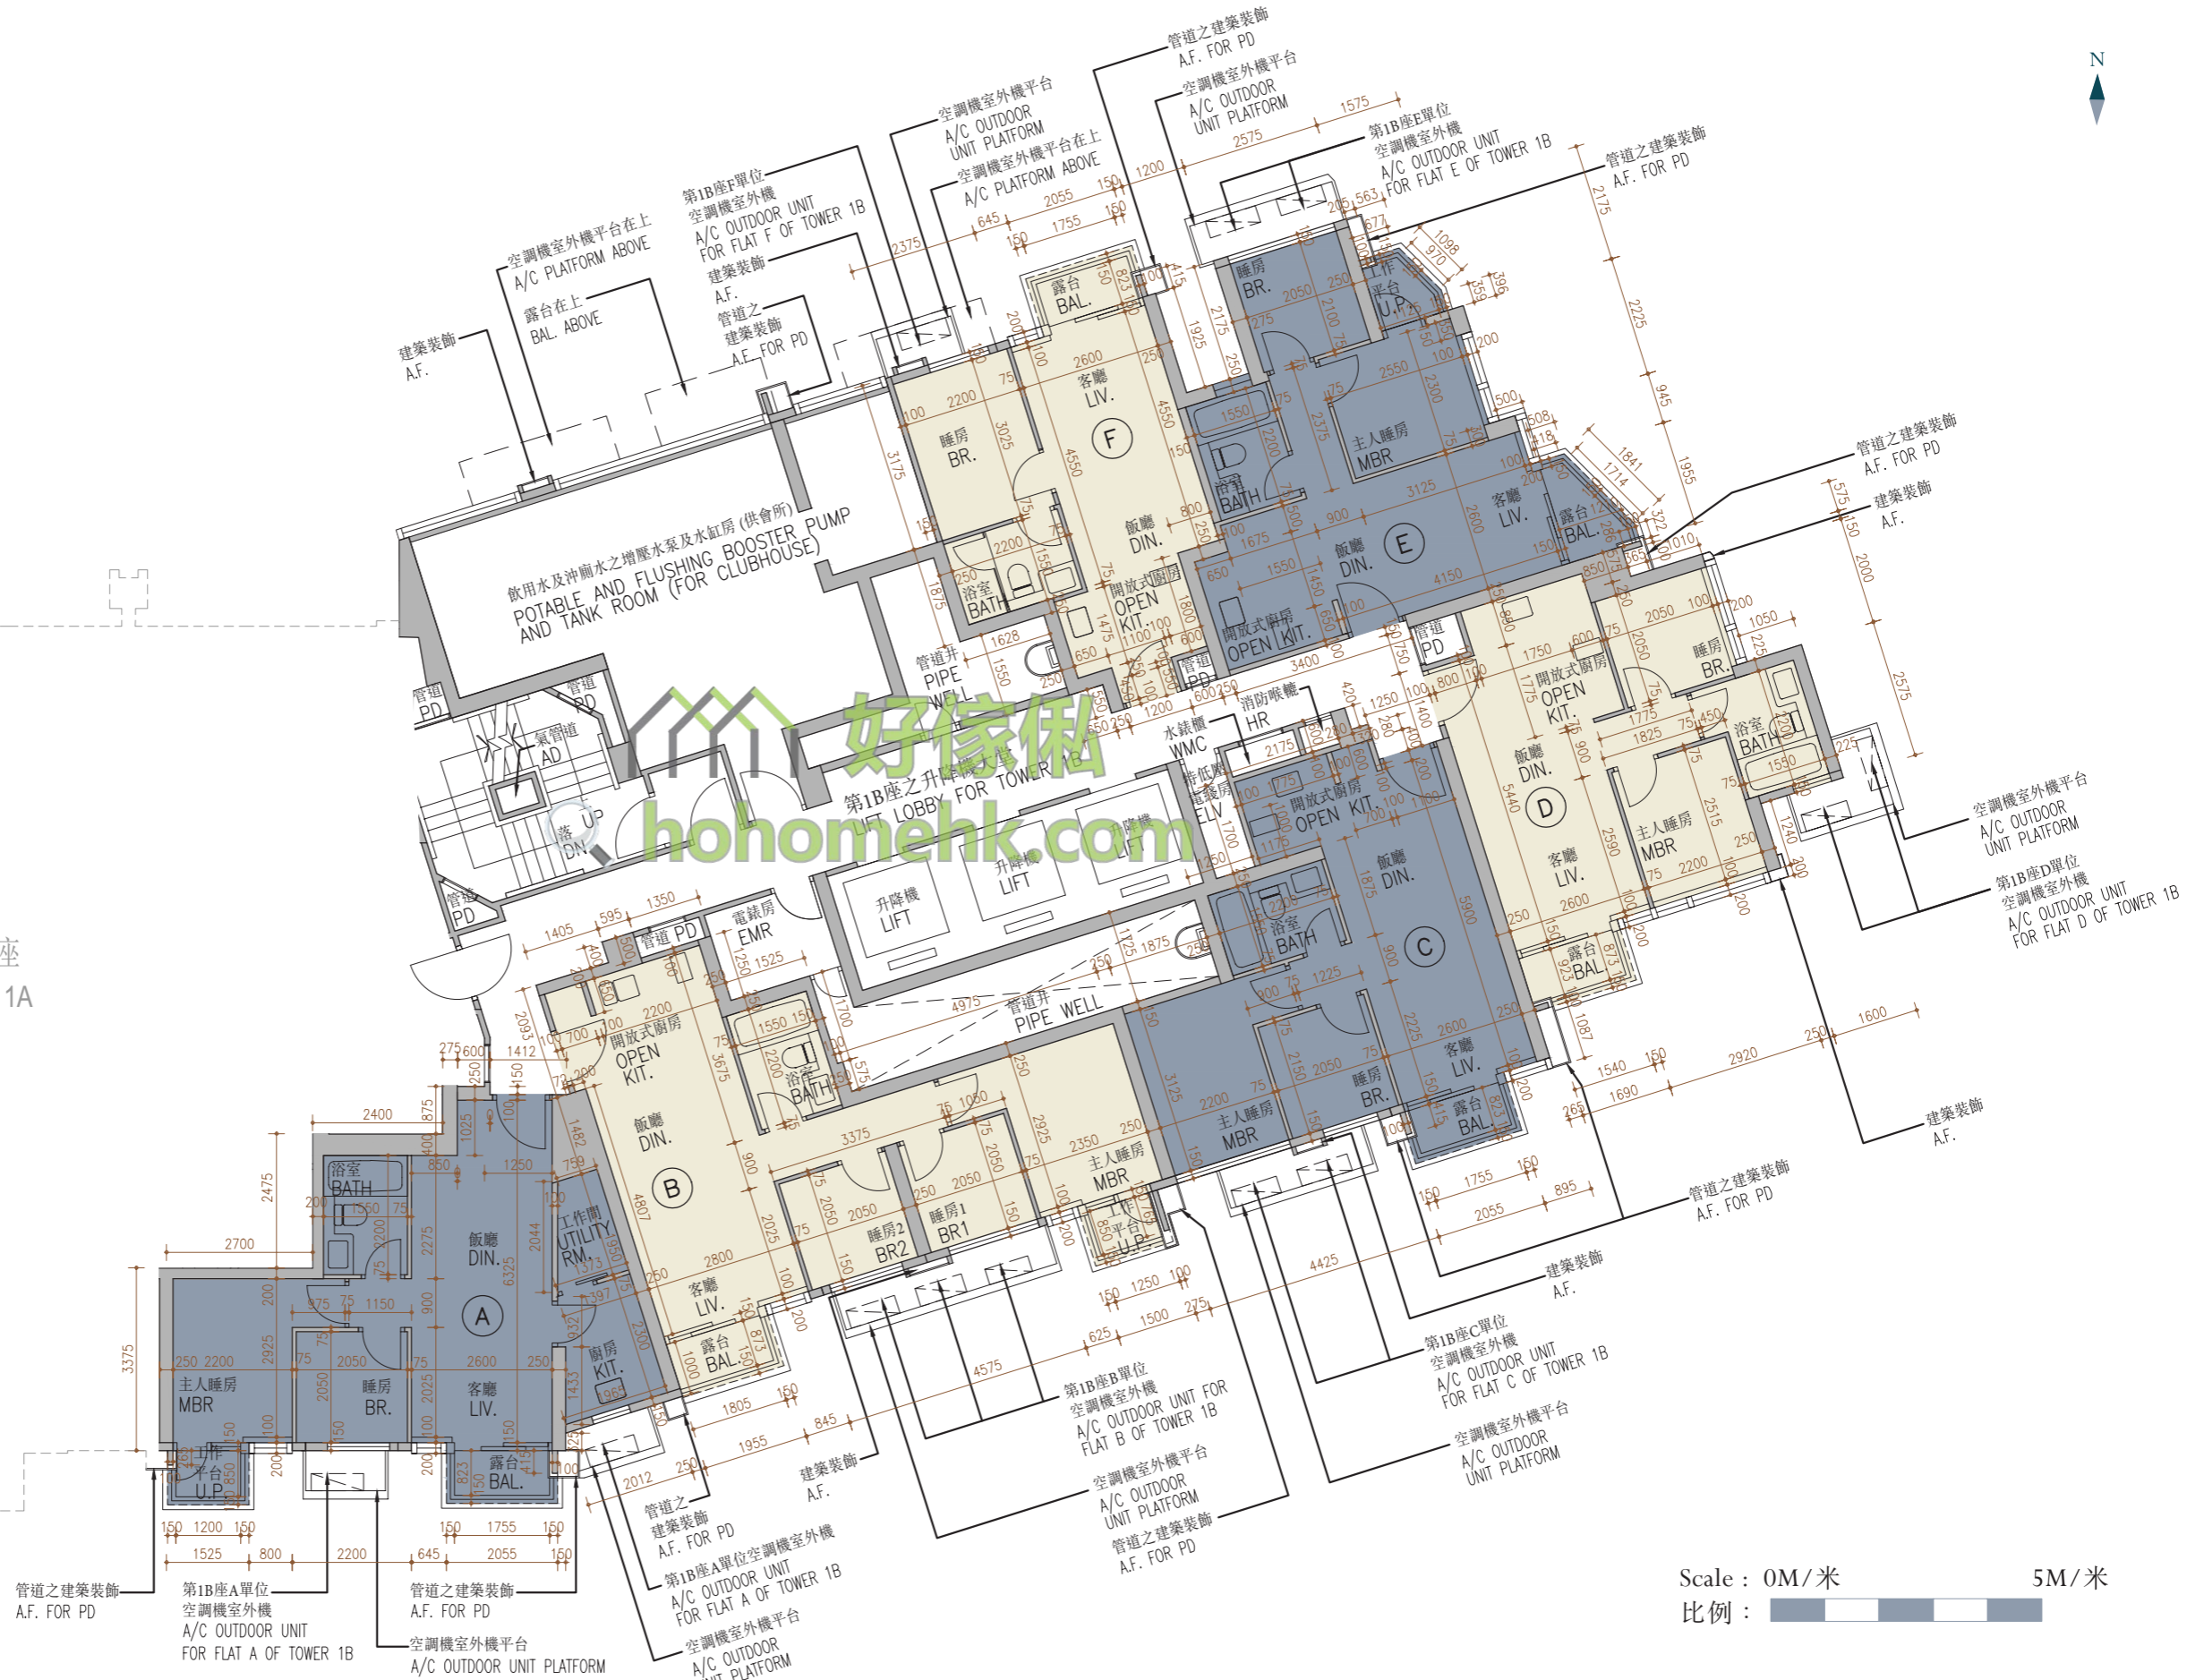

Scale : 0M/米  
比例 :


# 11

## FLOOR PLANS OF RESIDENTIAL PROPERTIES IN THE PHASE

### 期數的住宅物業的樓面平面圖

Tower 1B  
第1B座

5/F-12/E, 15/F-23/E, 25/F-33/F & 35/F-37/F  
5樓至12樓、15樓至23樓、25樓至33樓及35樓至37樓

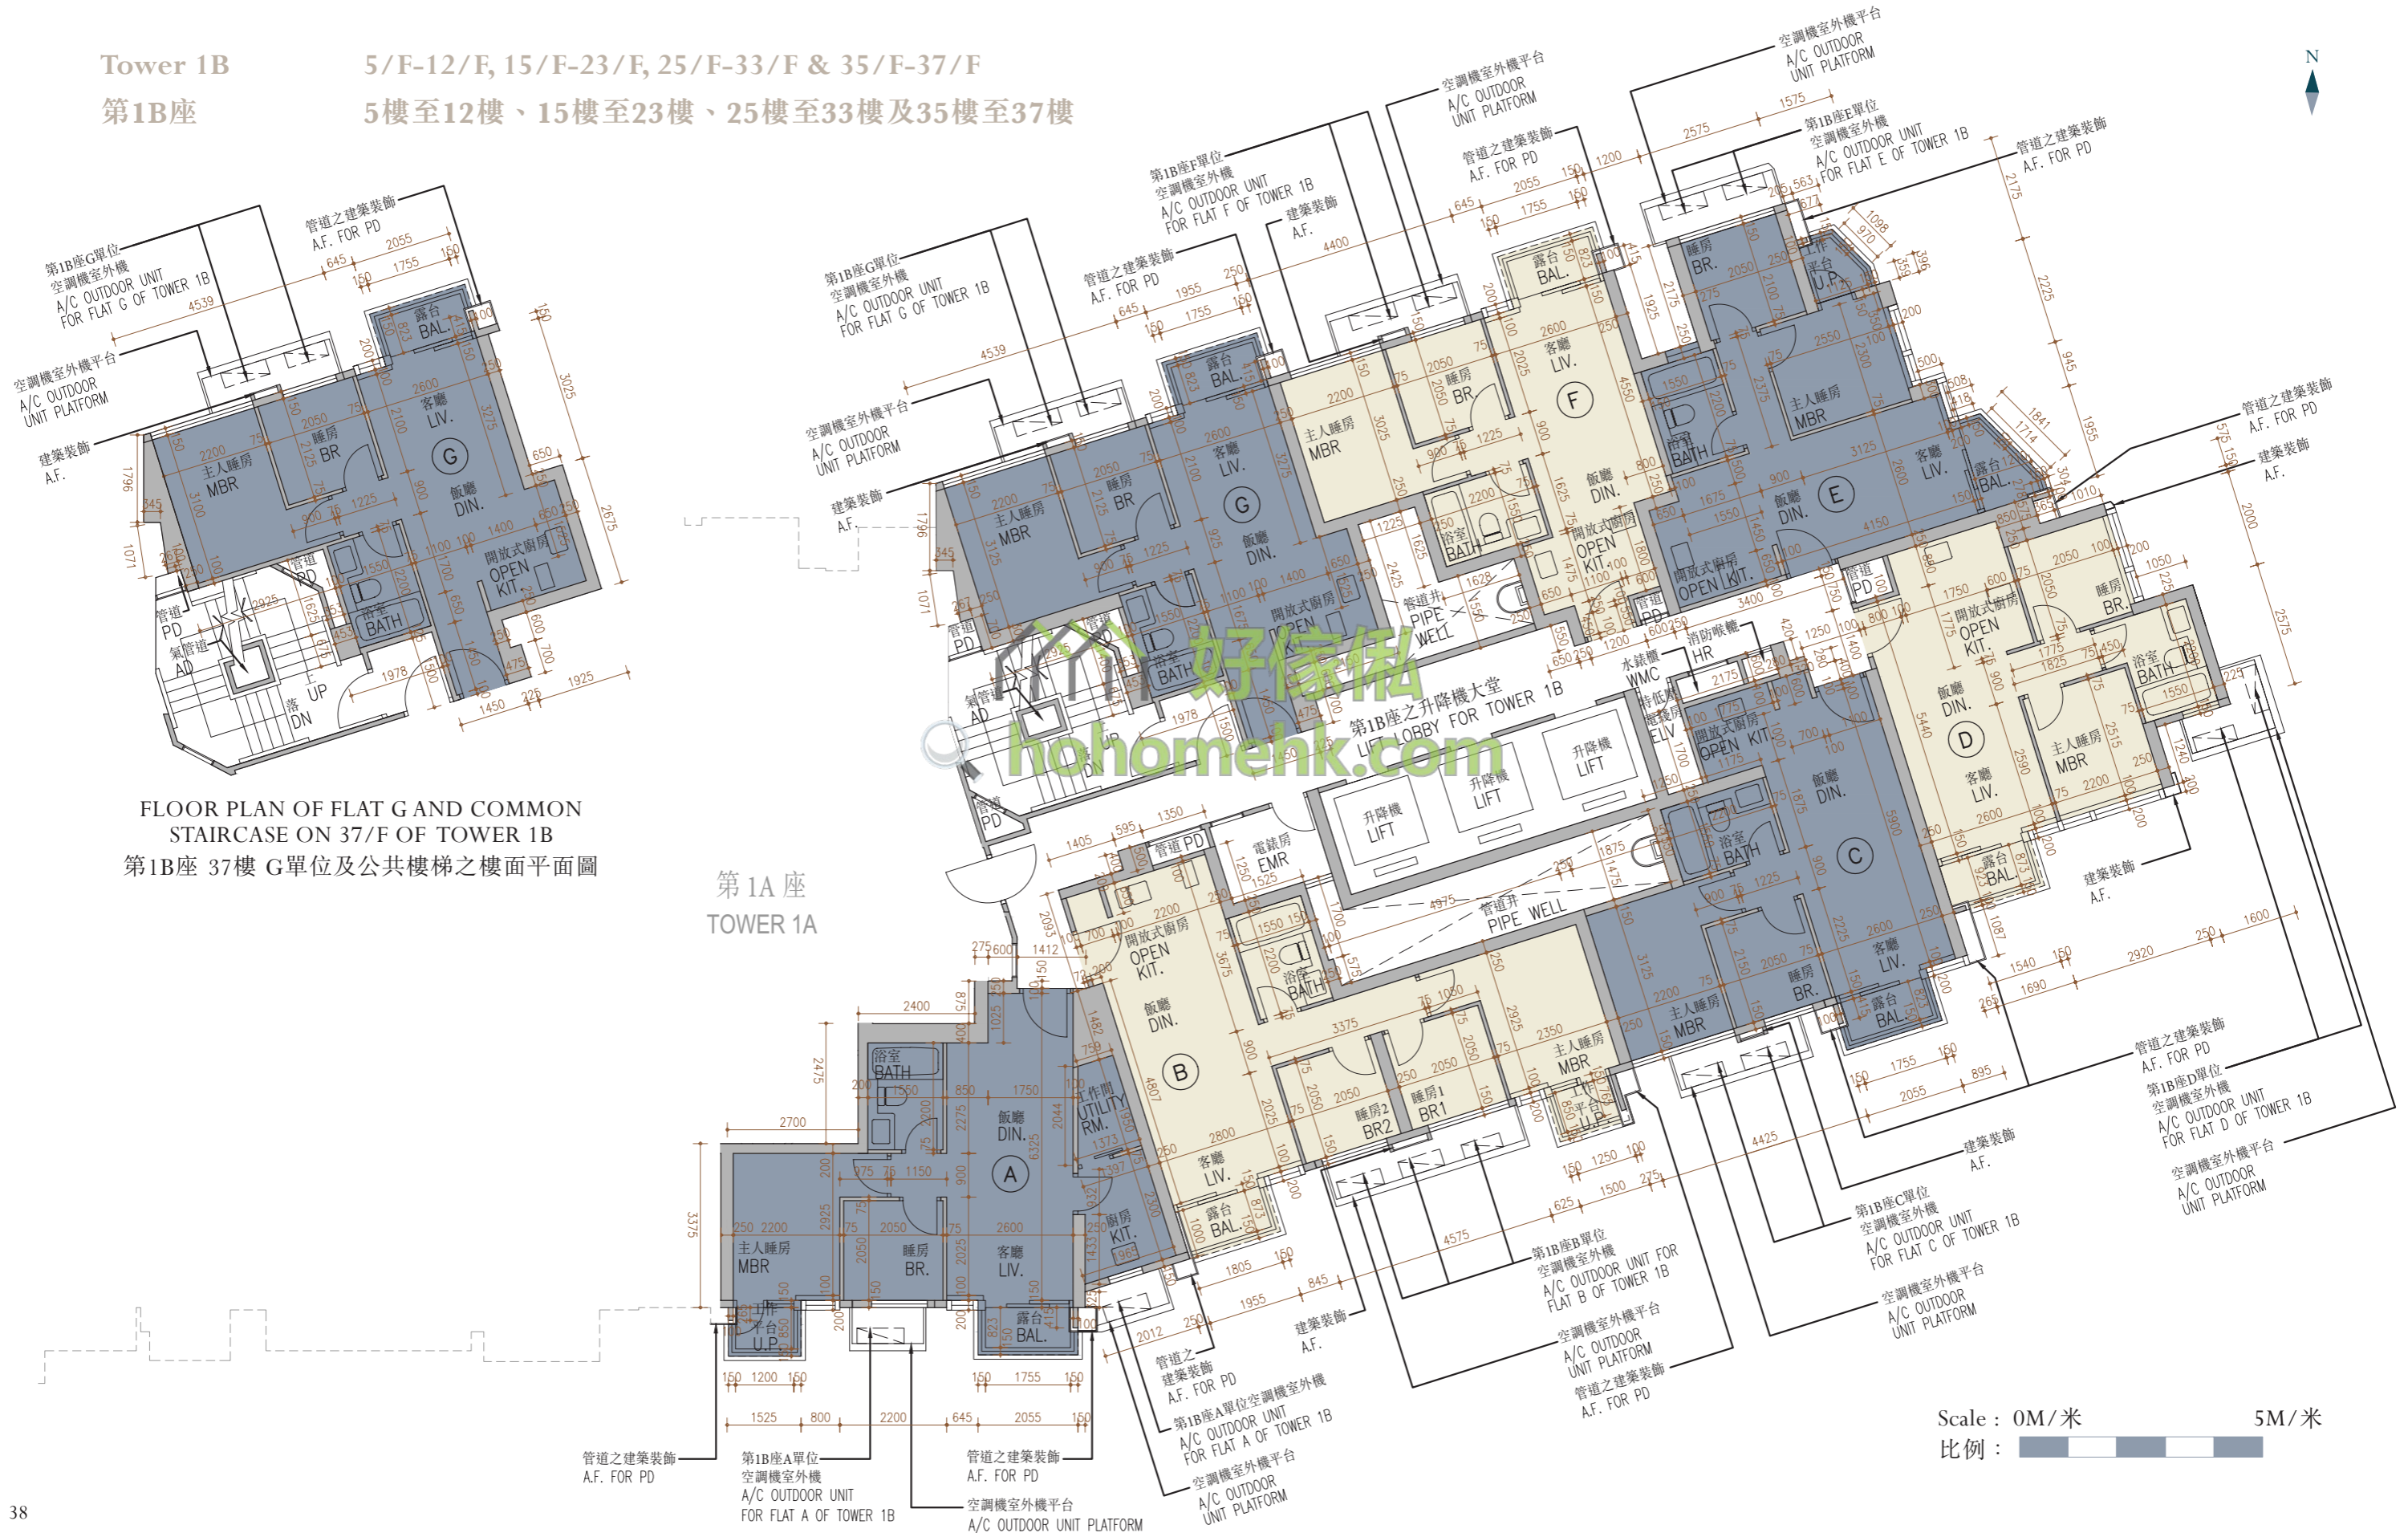

FLOOR PLAN OF FLAT G AND COMMON STAIRCASE ON 37/F OF TOWER 1B  
第1B座 37樓 G單位及公共樓梯之樓面平面圖

第1A座  
TOWER 1A


Scale : 0M/米 5M/米  
比例 :

# 11

## FLOOR PLANS OF RESIDENTIAL PROPERTIES IN THE PHASE 期數的住宅物業的樓面平面圖

Tower 1B  
第1B座

38/F  
38樓

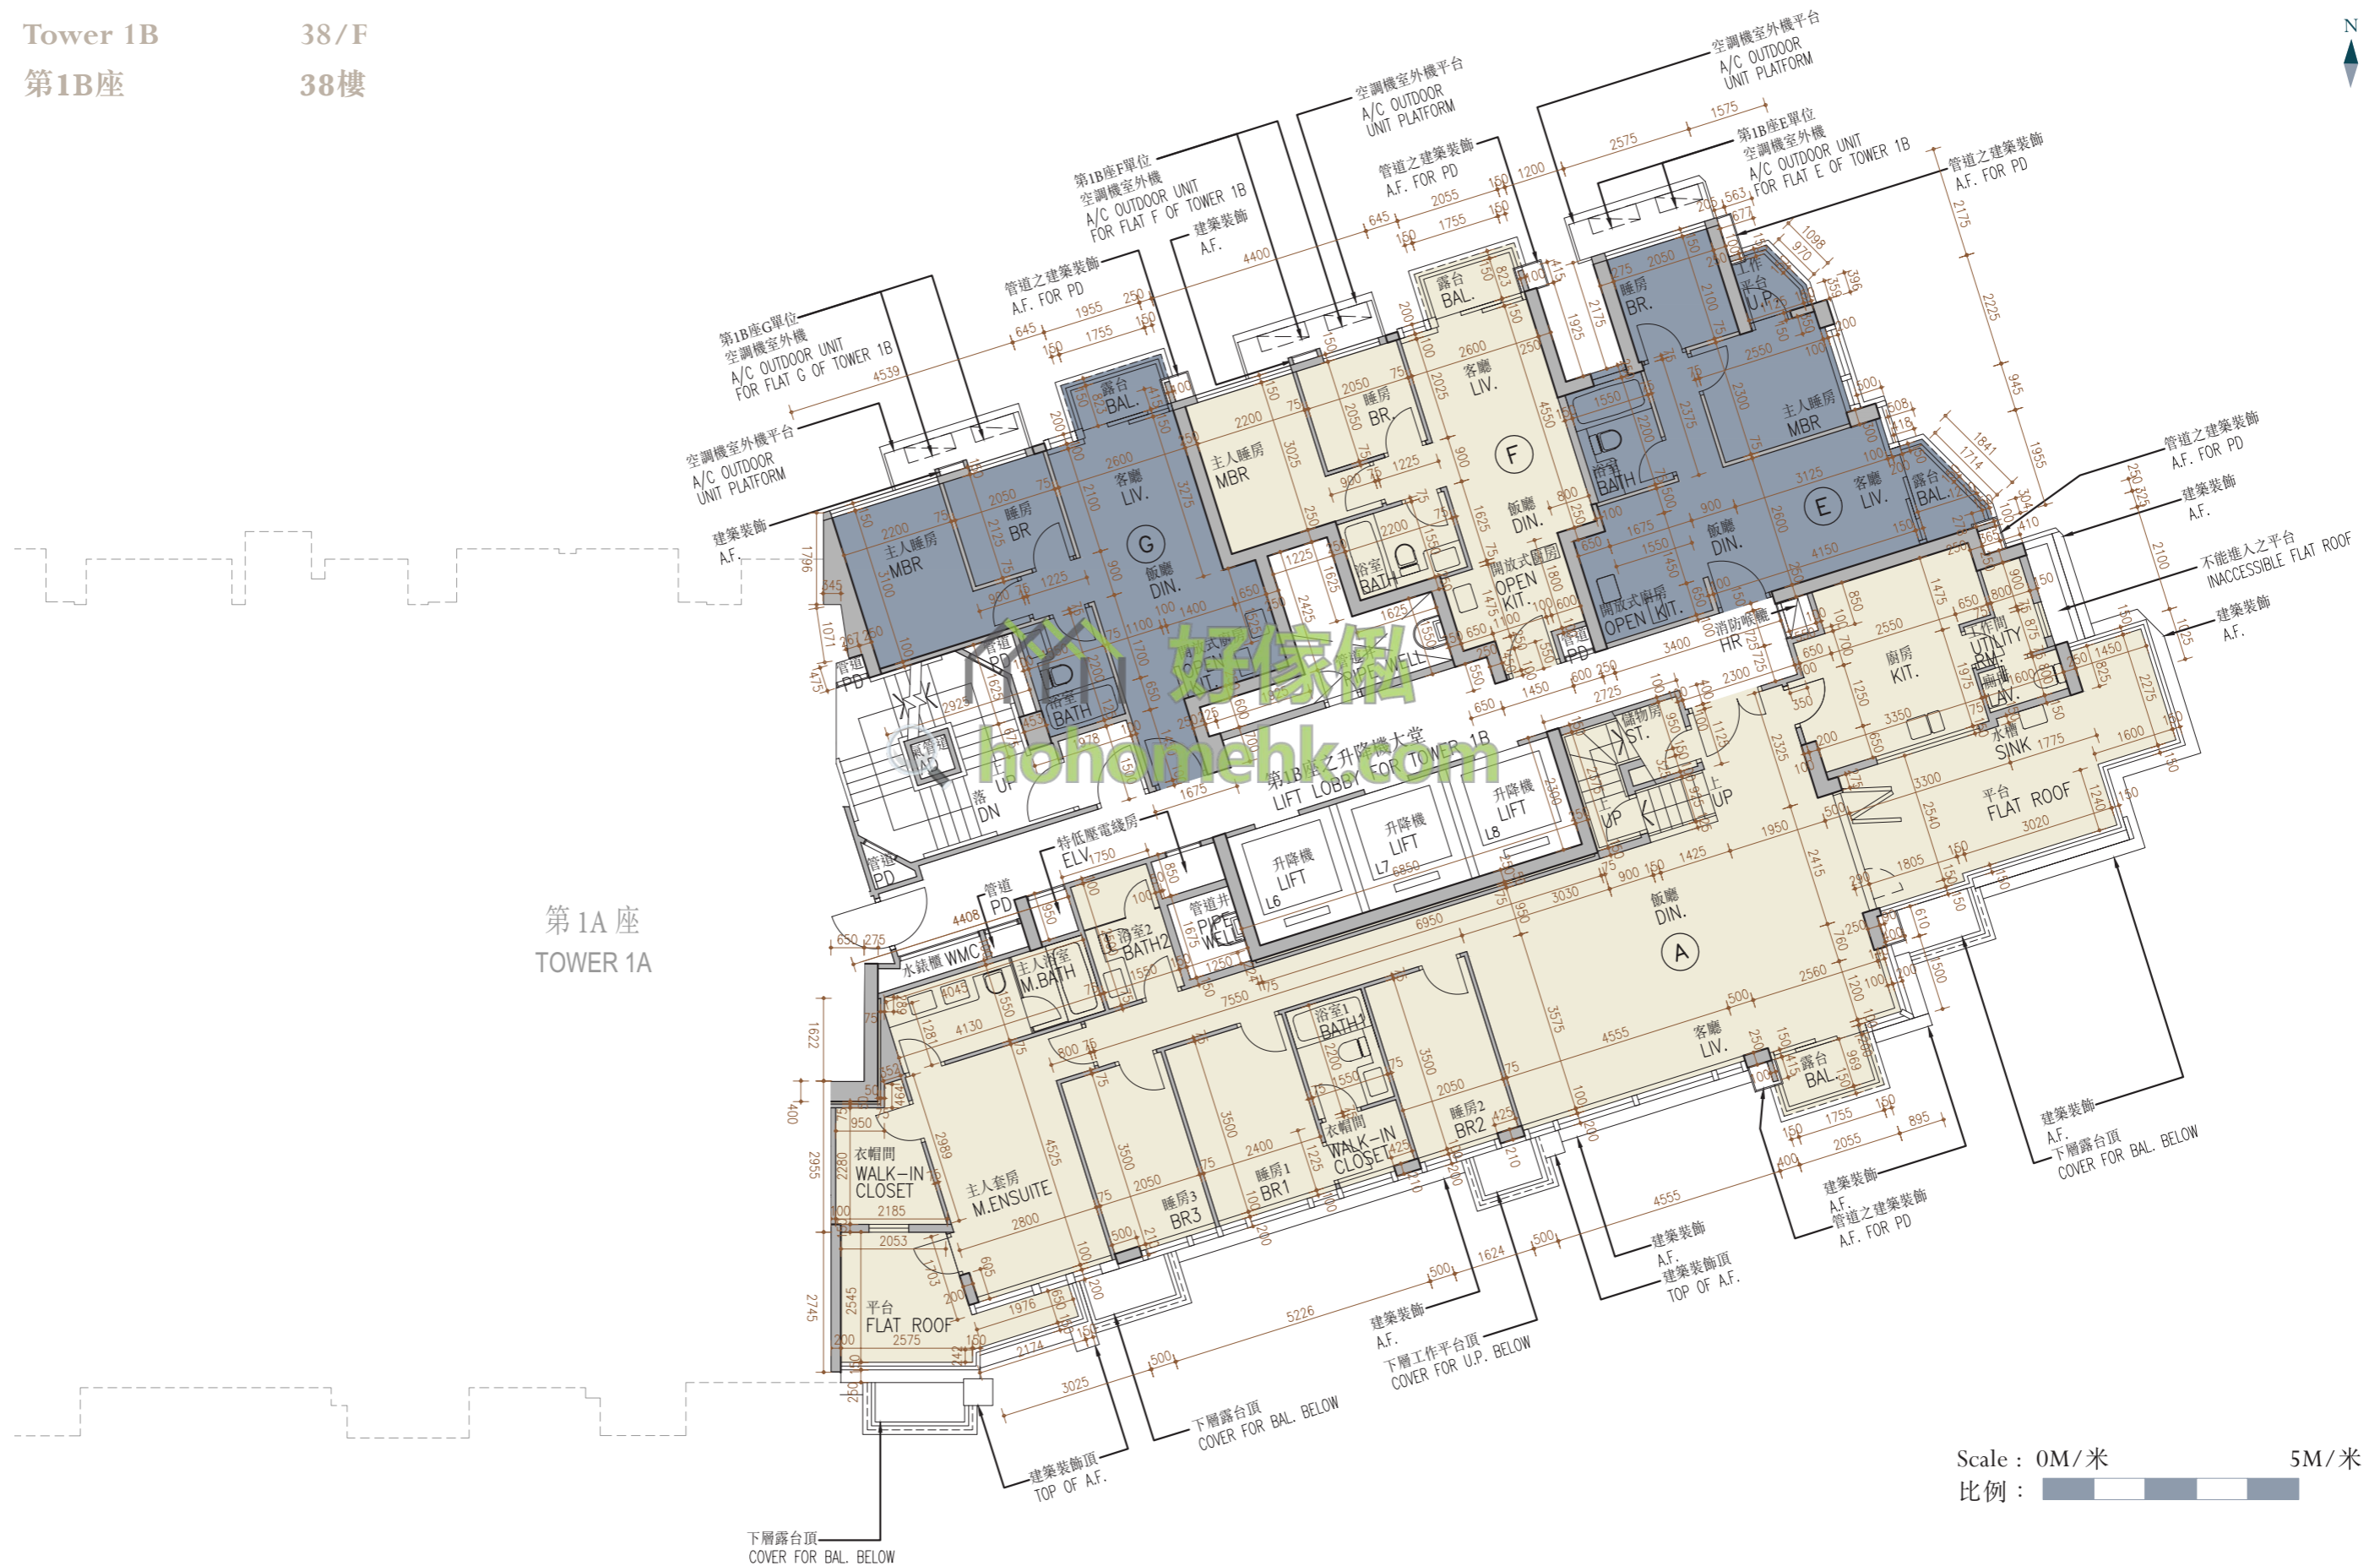


# 11

## FLOOR PLANS OF RESIDENTIAL PROPERTIES IN THE PHASE

### 期數的住宅物業的樓面平面圖

Tower 1B  
第1B座

Roof  
天台

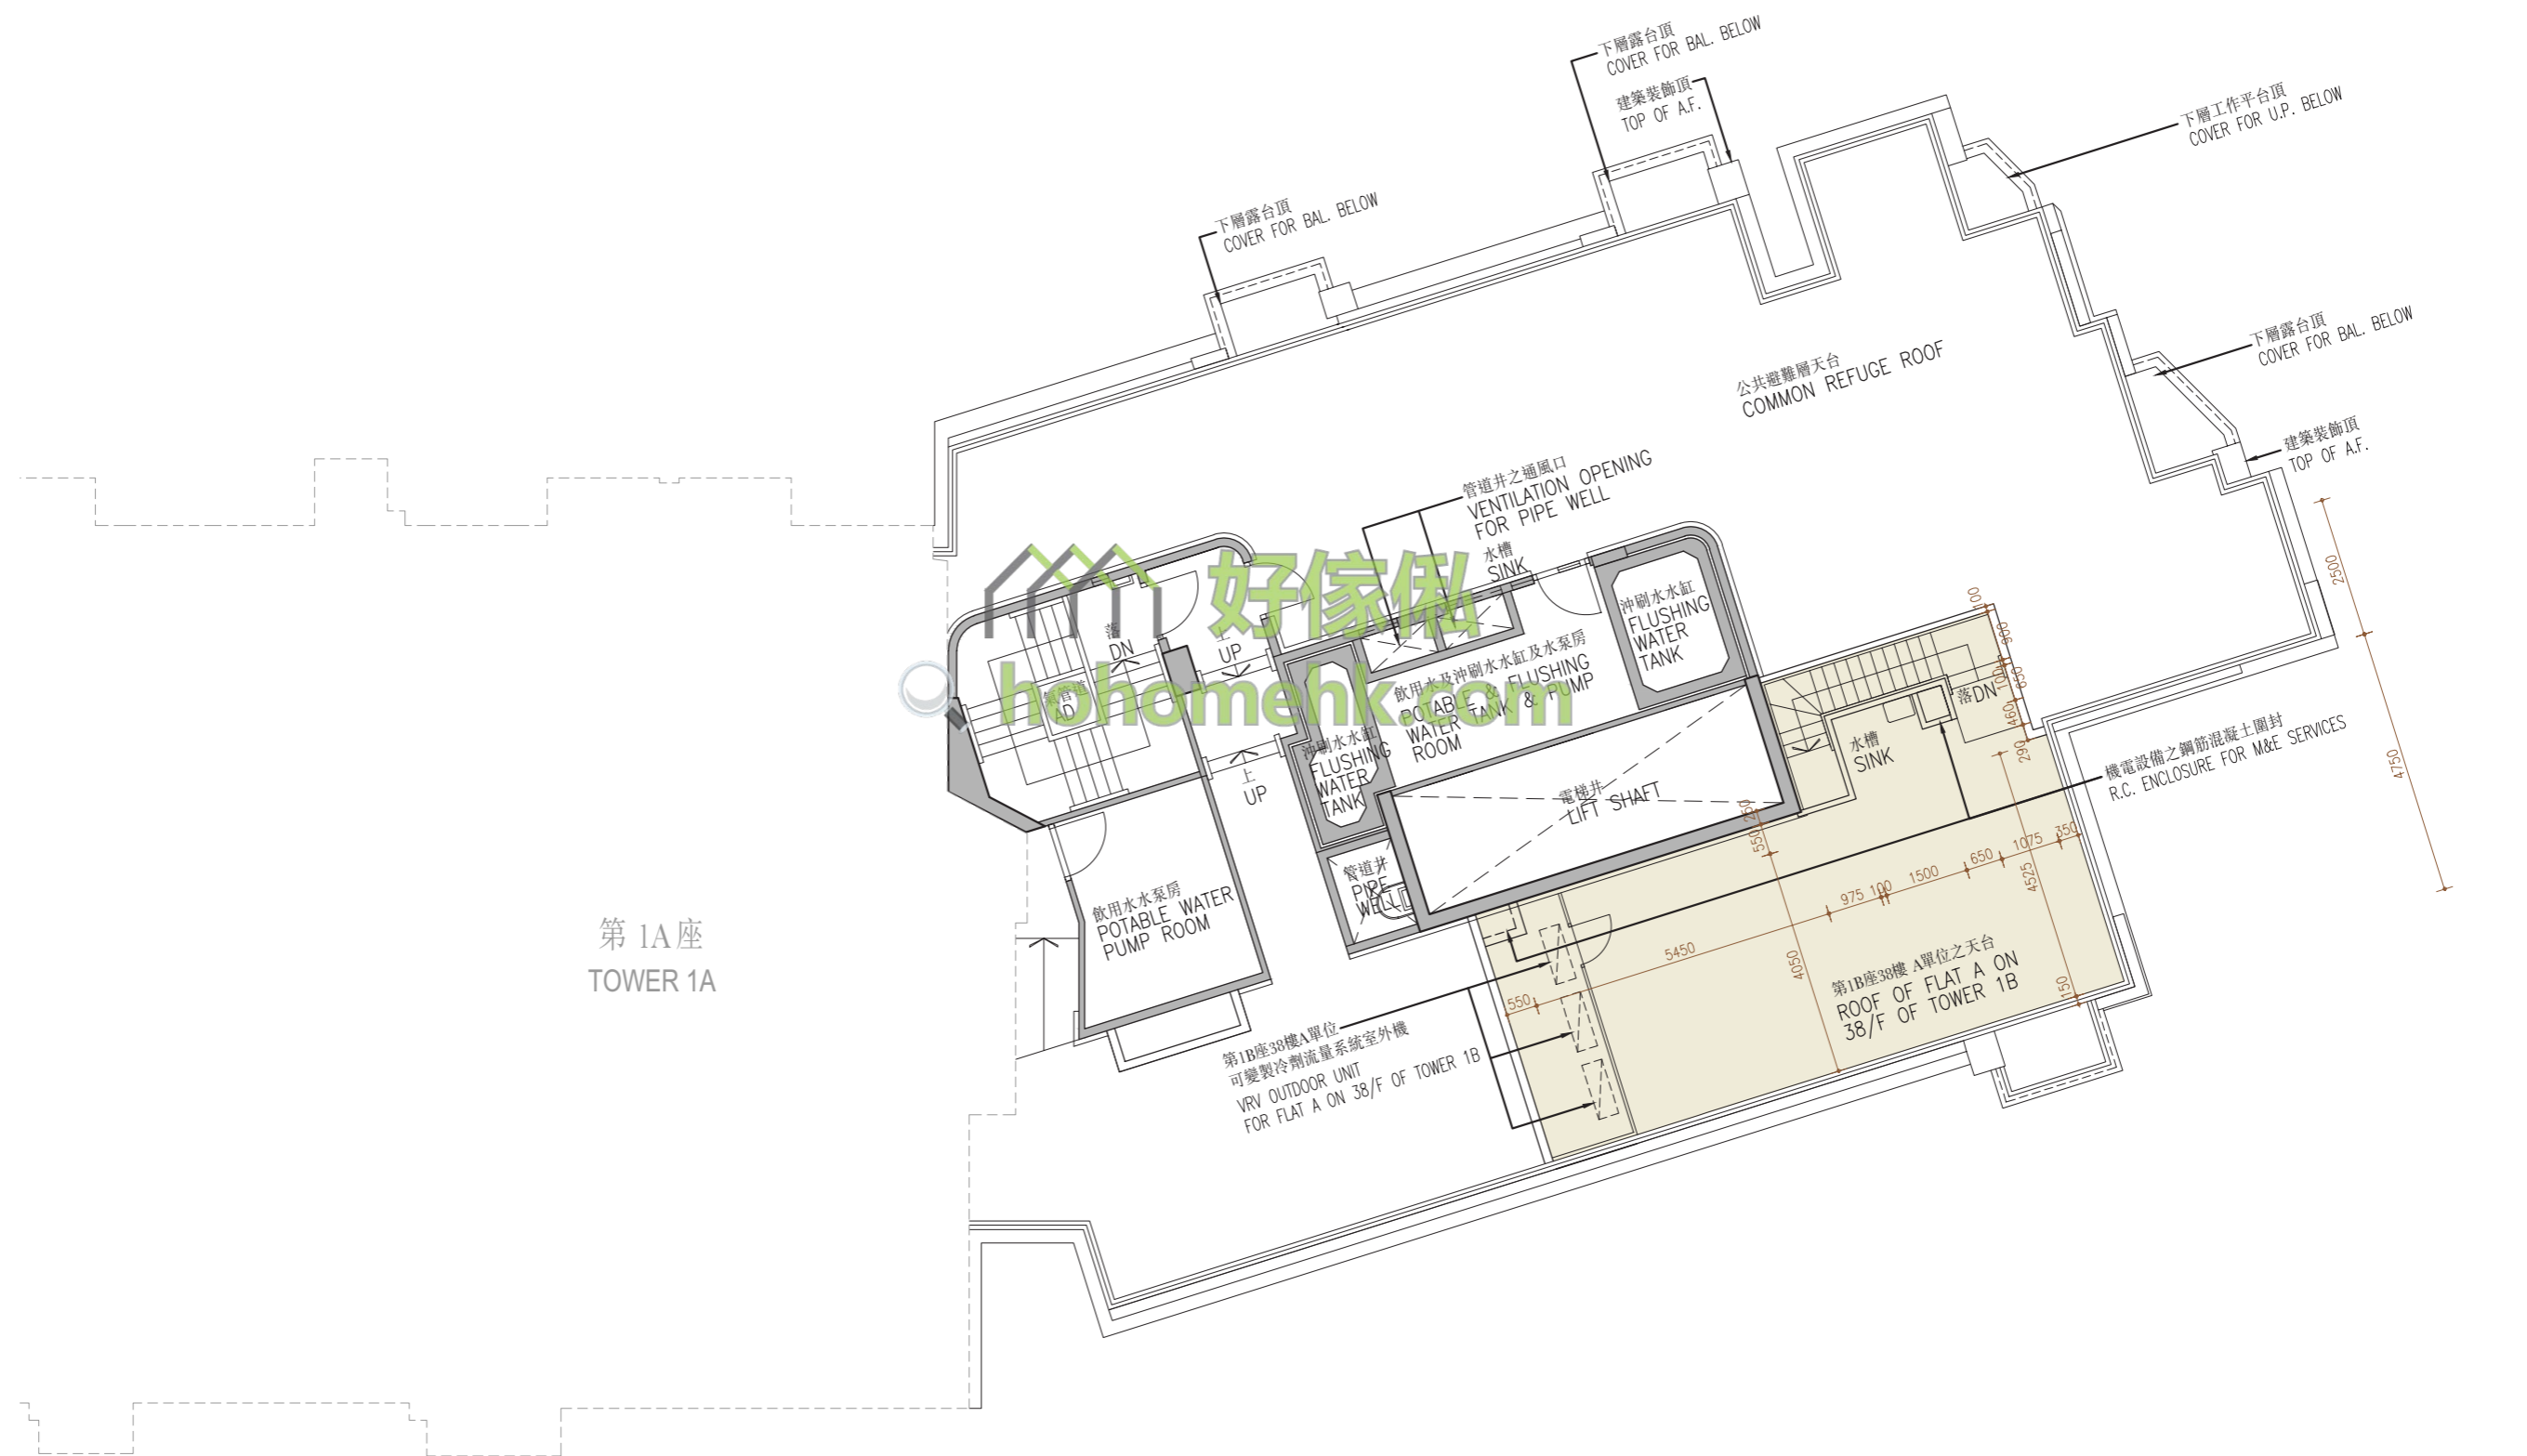

Scale : 0M/米 5M/米  
比例 :