


11

FLOOR PLANS OF RESIDENTIAL PROPERTIES IN THE PHASE 期數的住宅物業的樓面平面圖

Tower 1A
第1A座

3/F
3樓

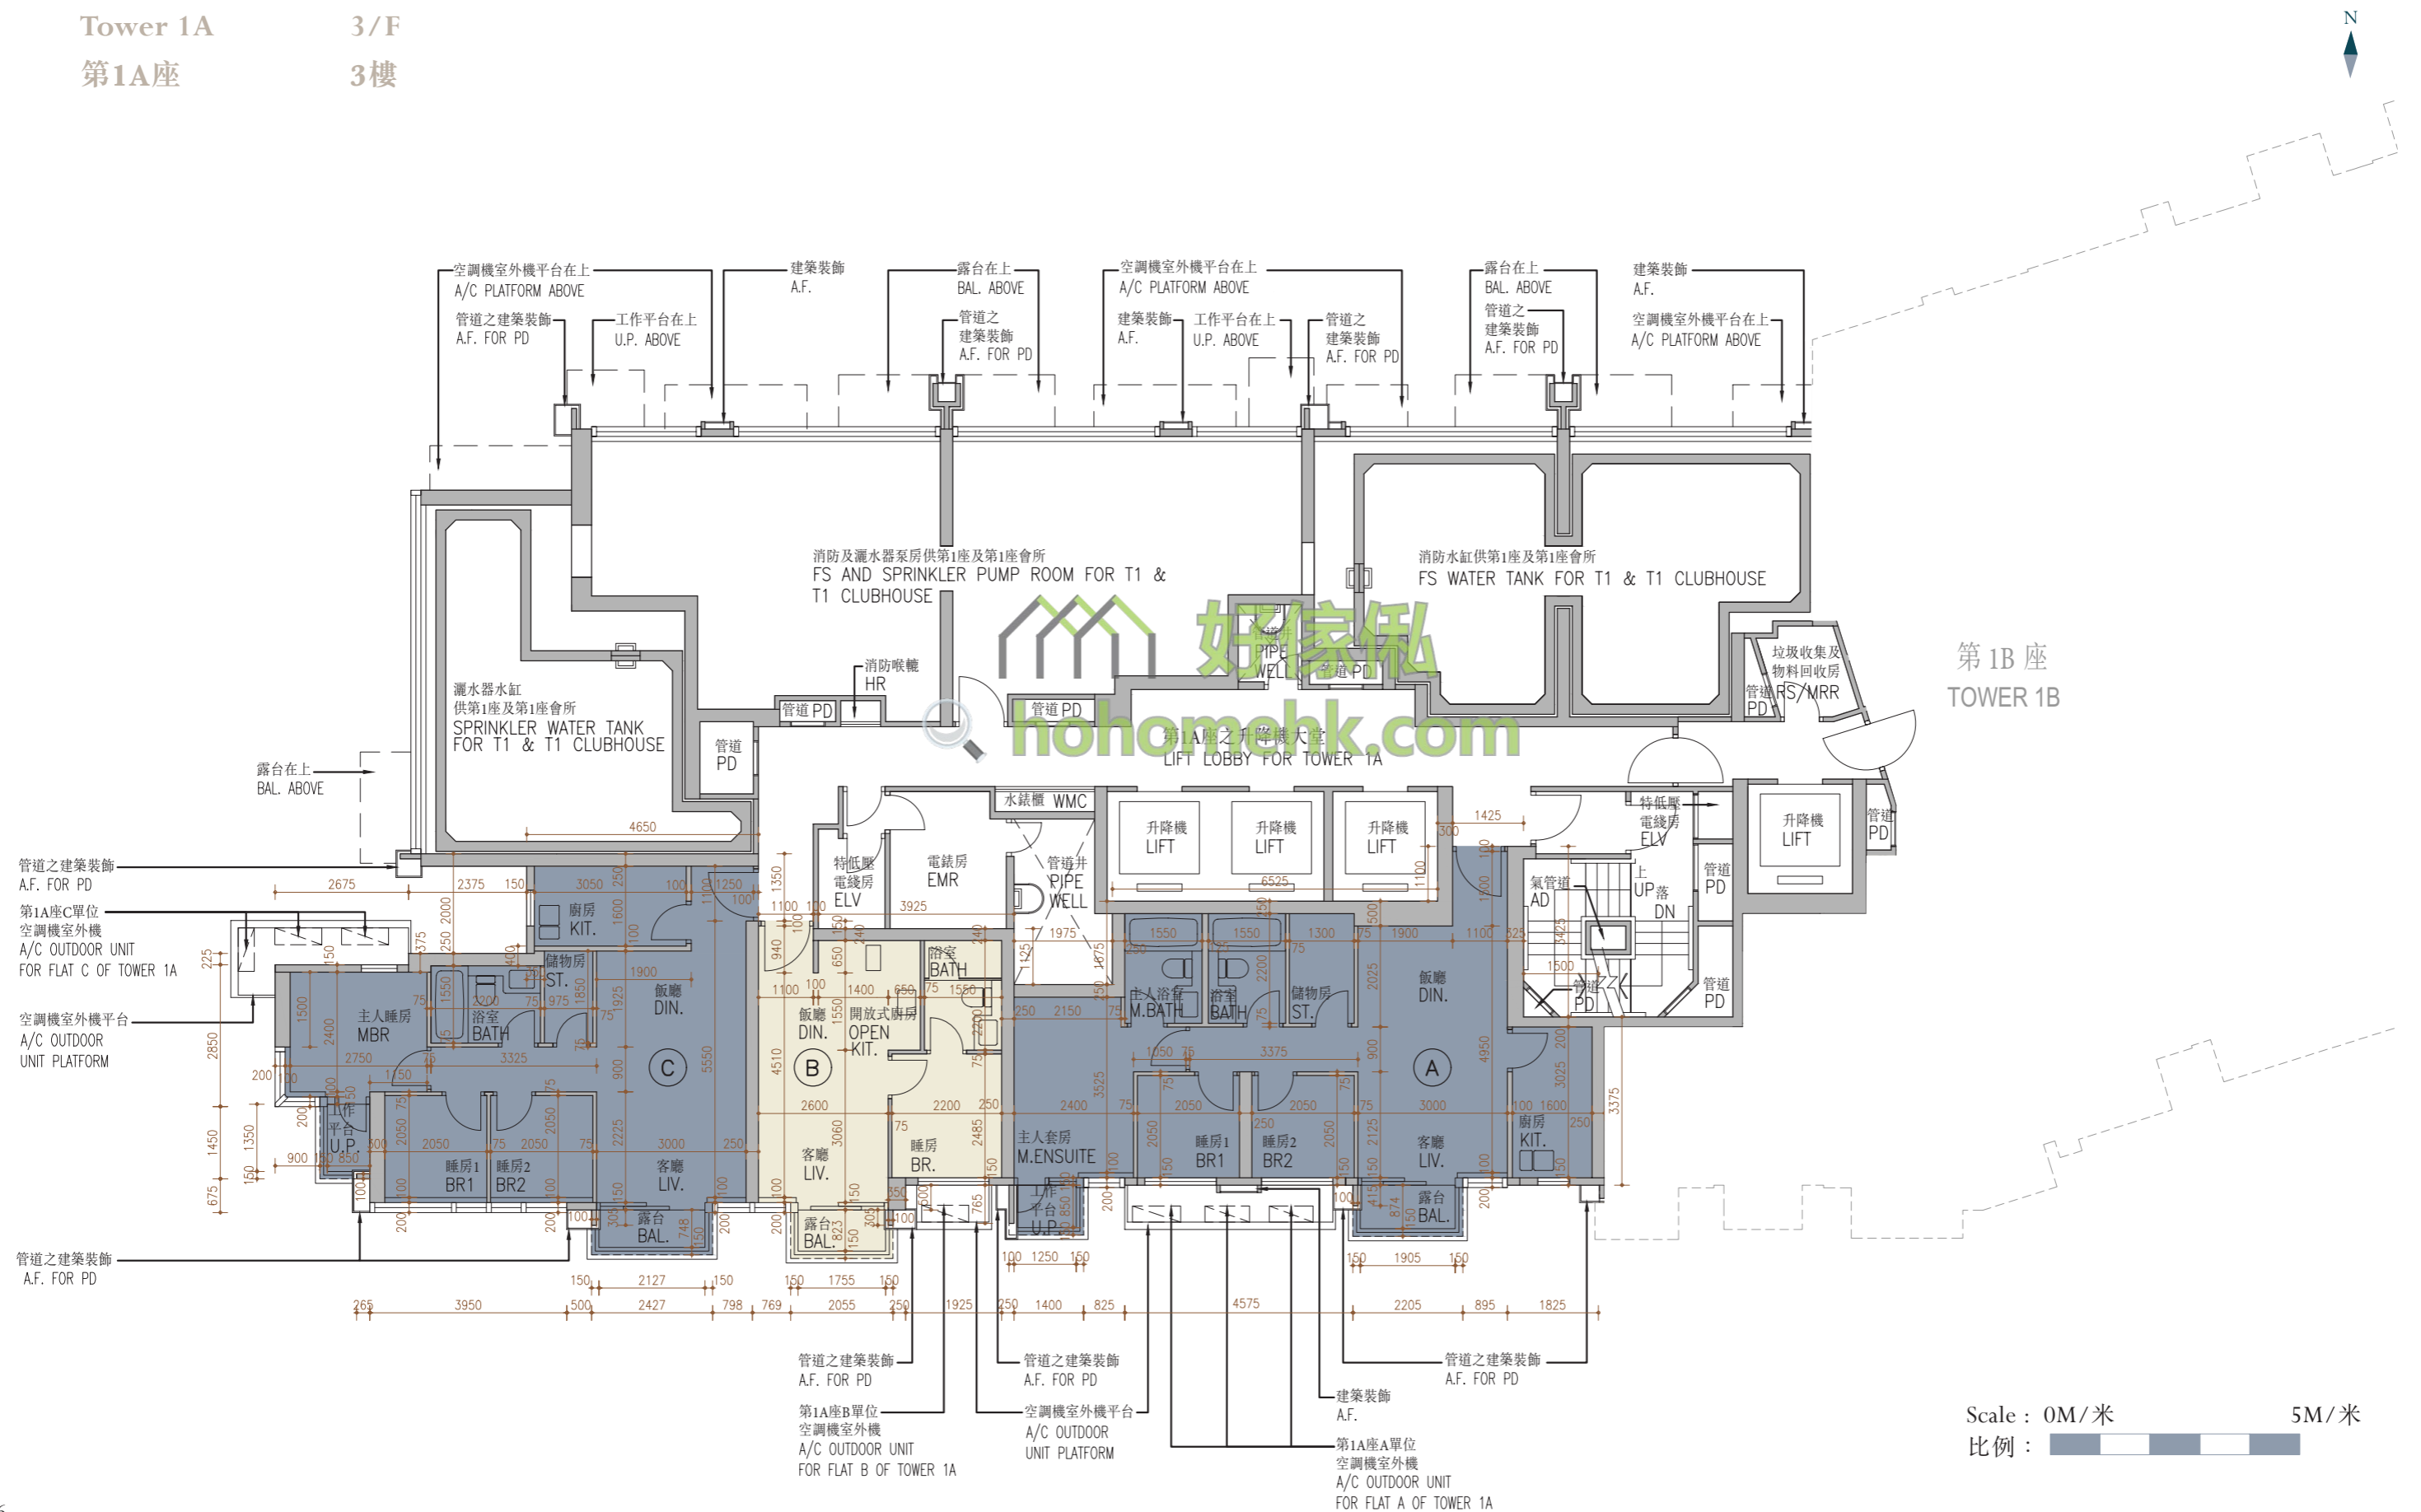


11

FLOOR PLANS OF RESIDENTIAL PROPERTIES IN THE PHASE 期數的住宅物業的樓面平面圖

Tower 1A
第1A座
5/F
5樓

N

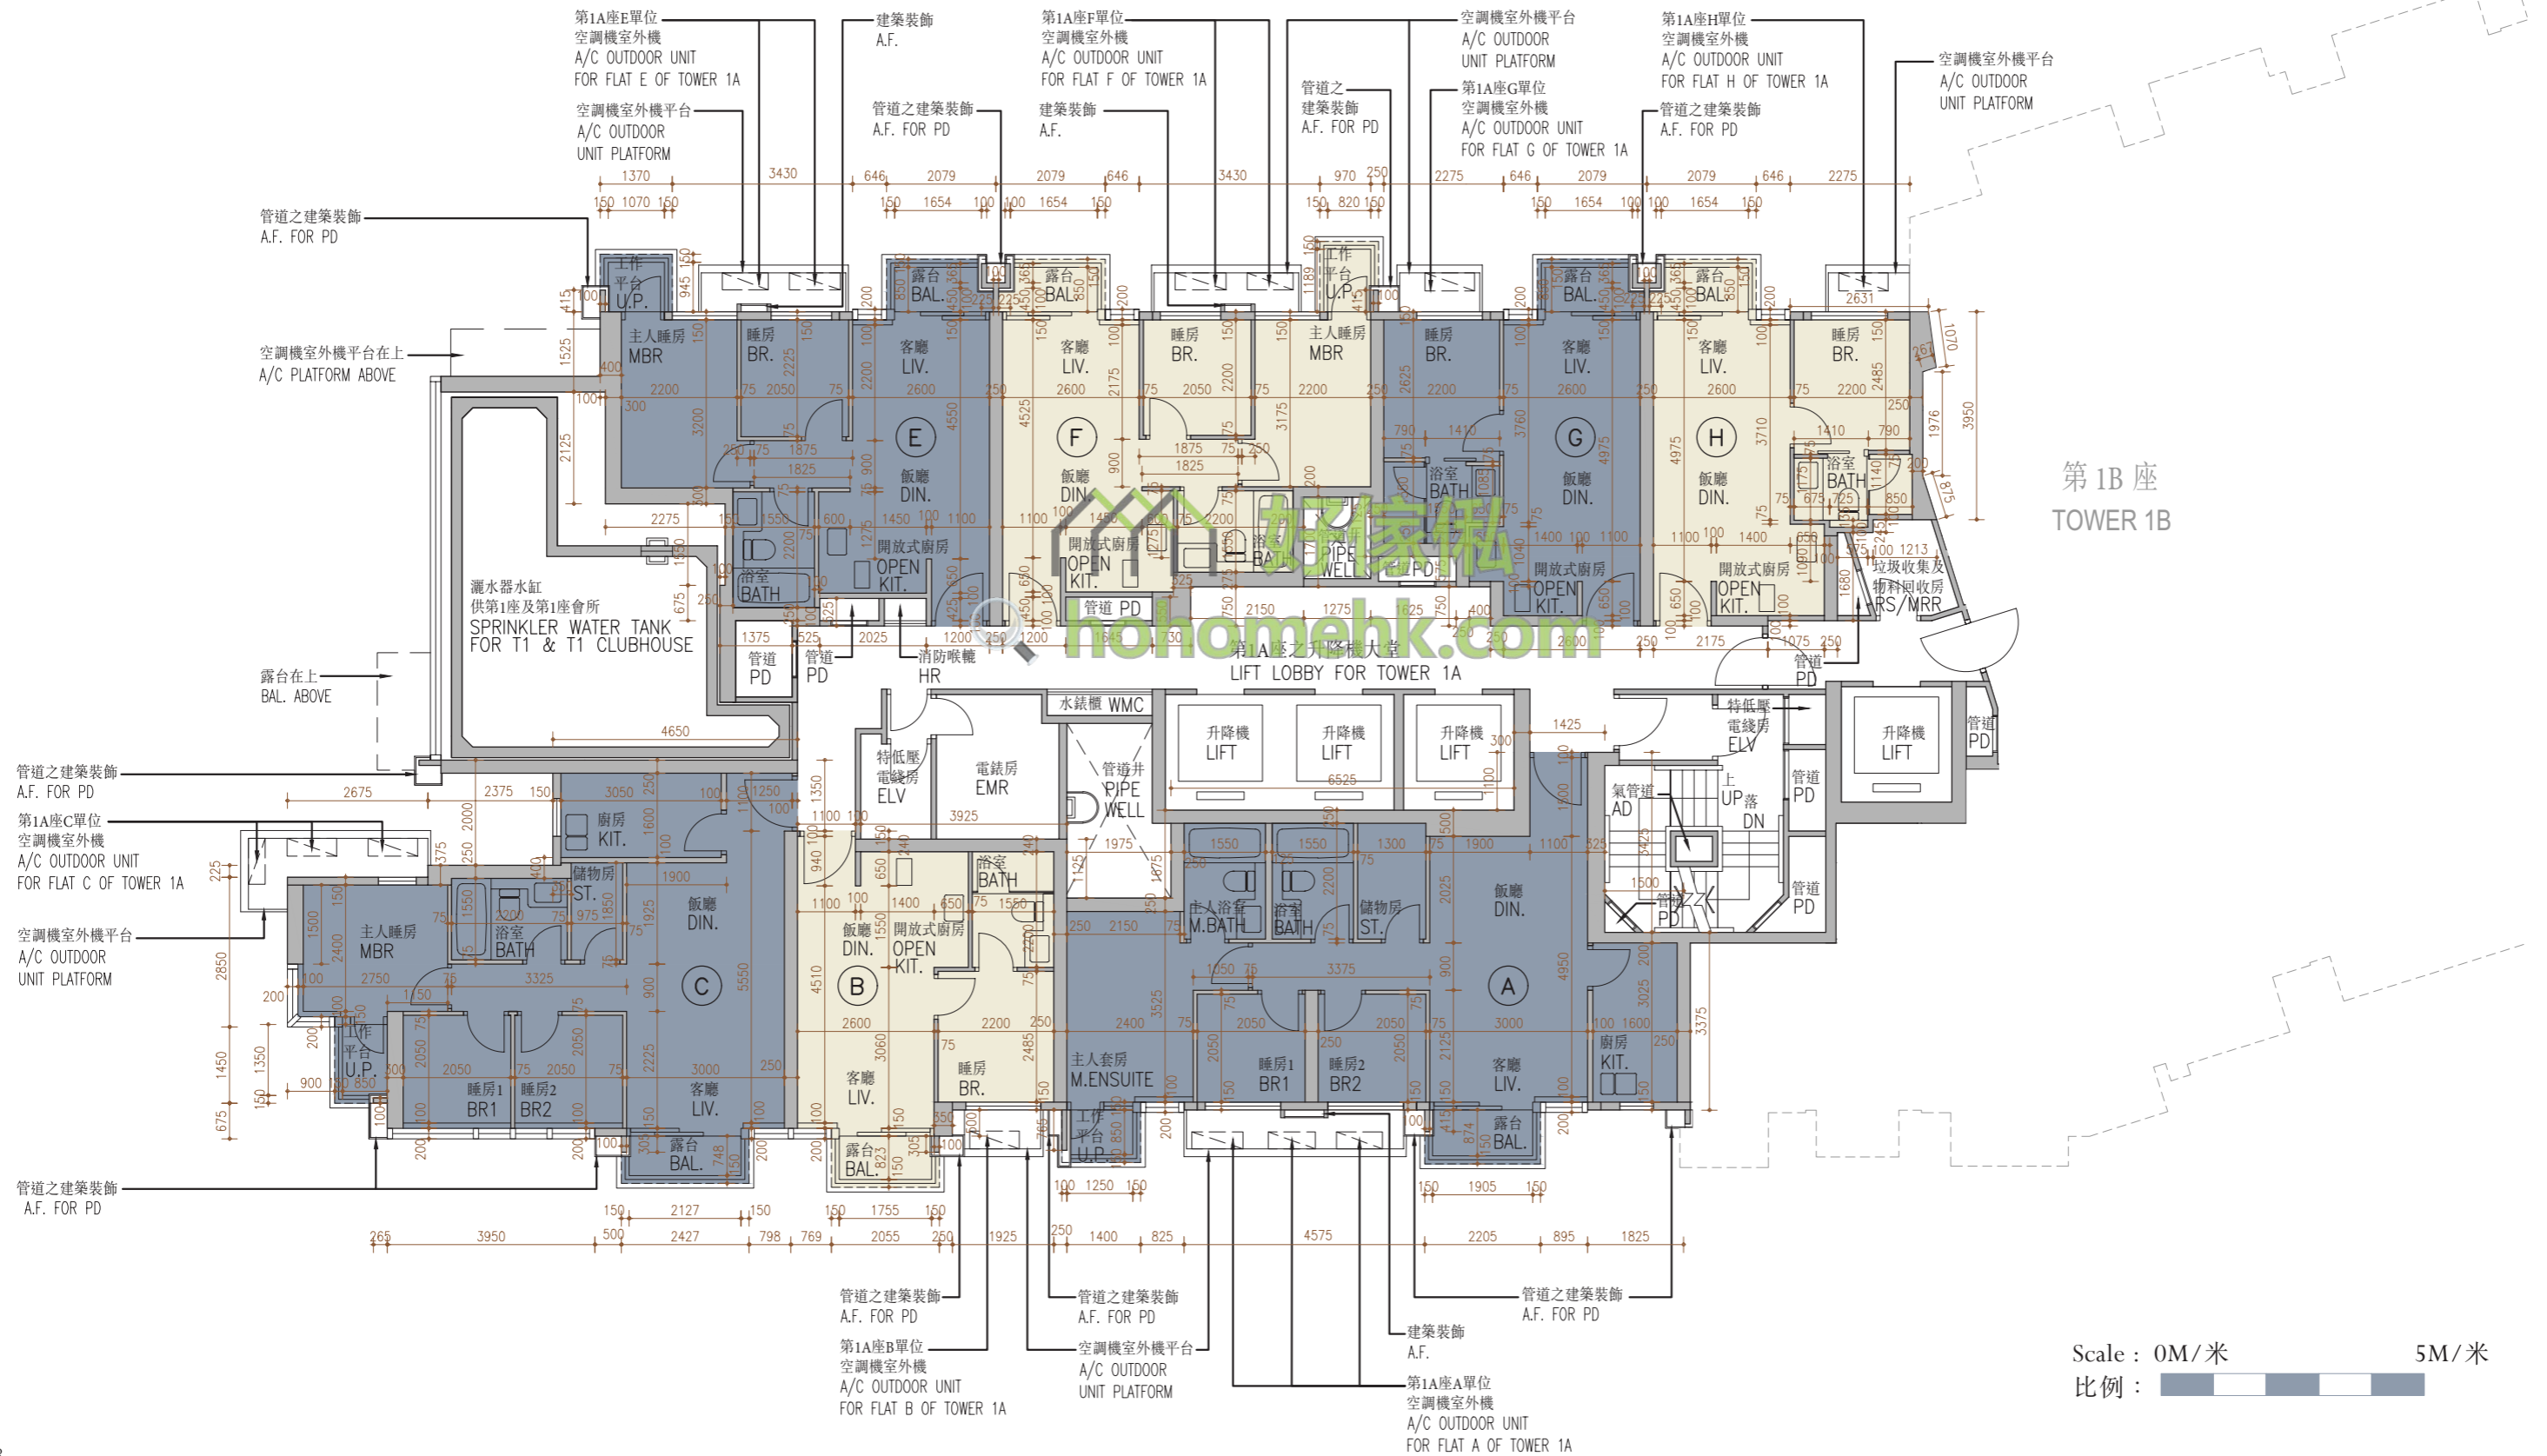


11

FLOOR PLANS OF RESIDENTIAL PROPERTIES IN THE PHASE

期數的住宅物業的樓面平面圖

Tower 1A
第1A座

6/F-12/E, 15/F-23/F, 25/F-33/F & 35/F-37/F
6樓至12樓、15樓至23樓、25樓至33樓及35樓至37樓

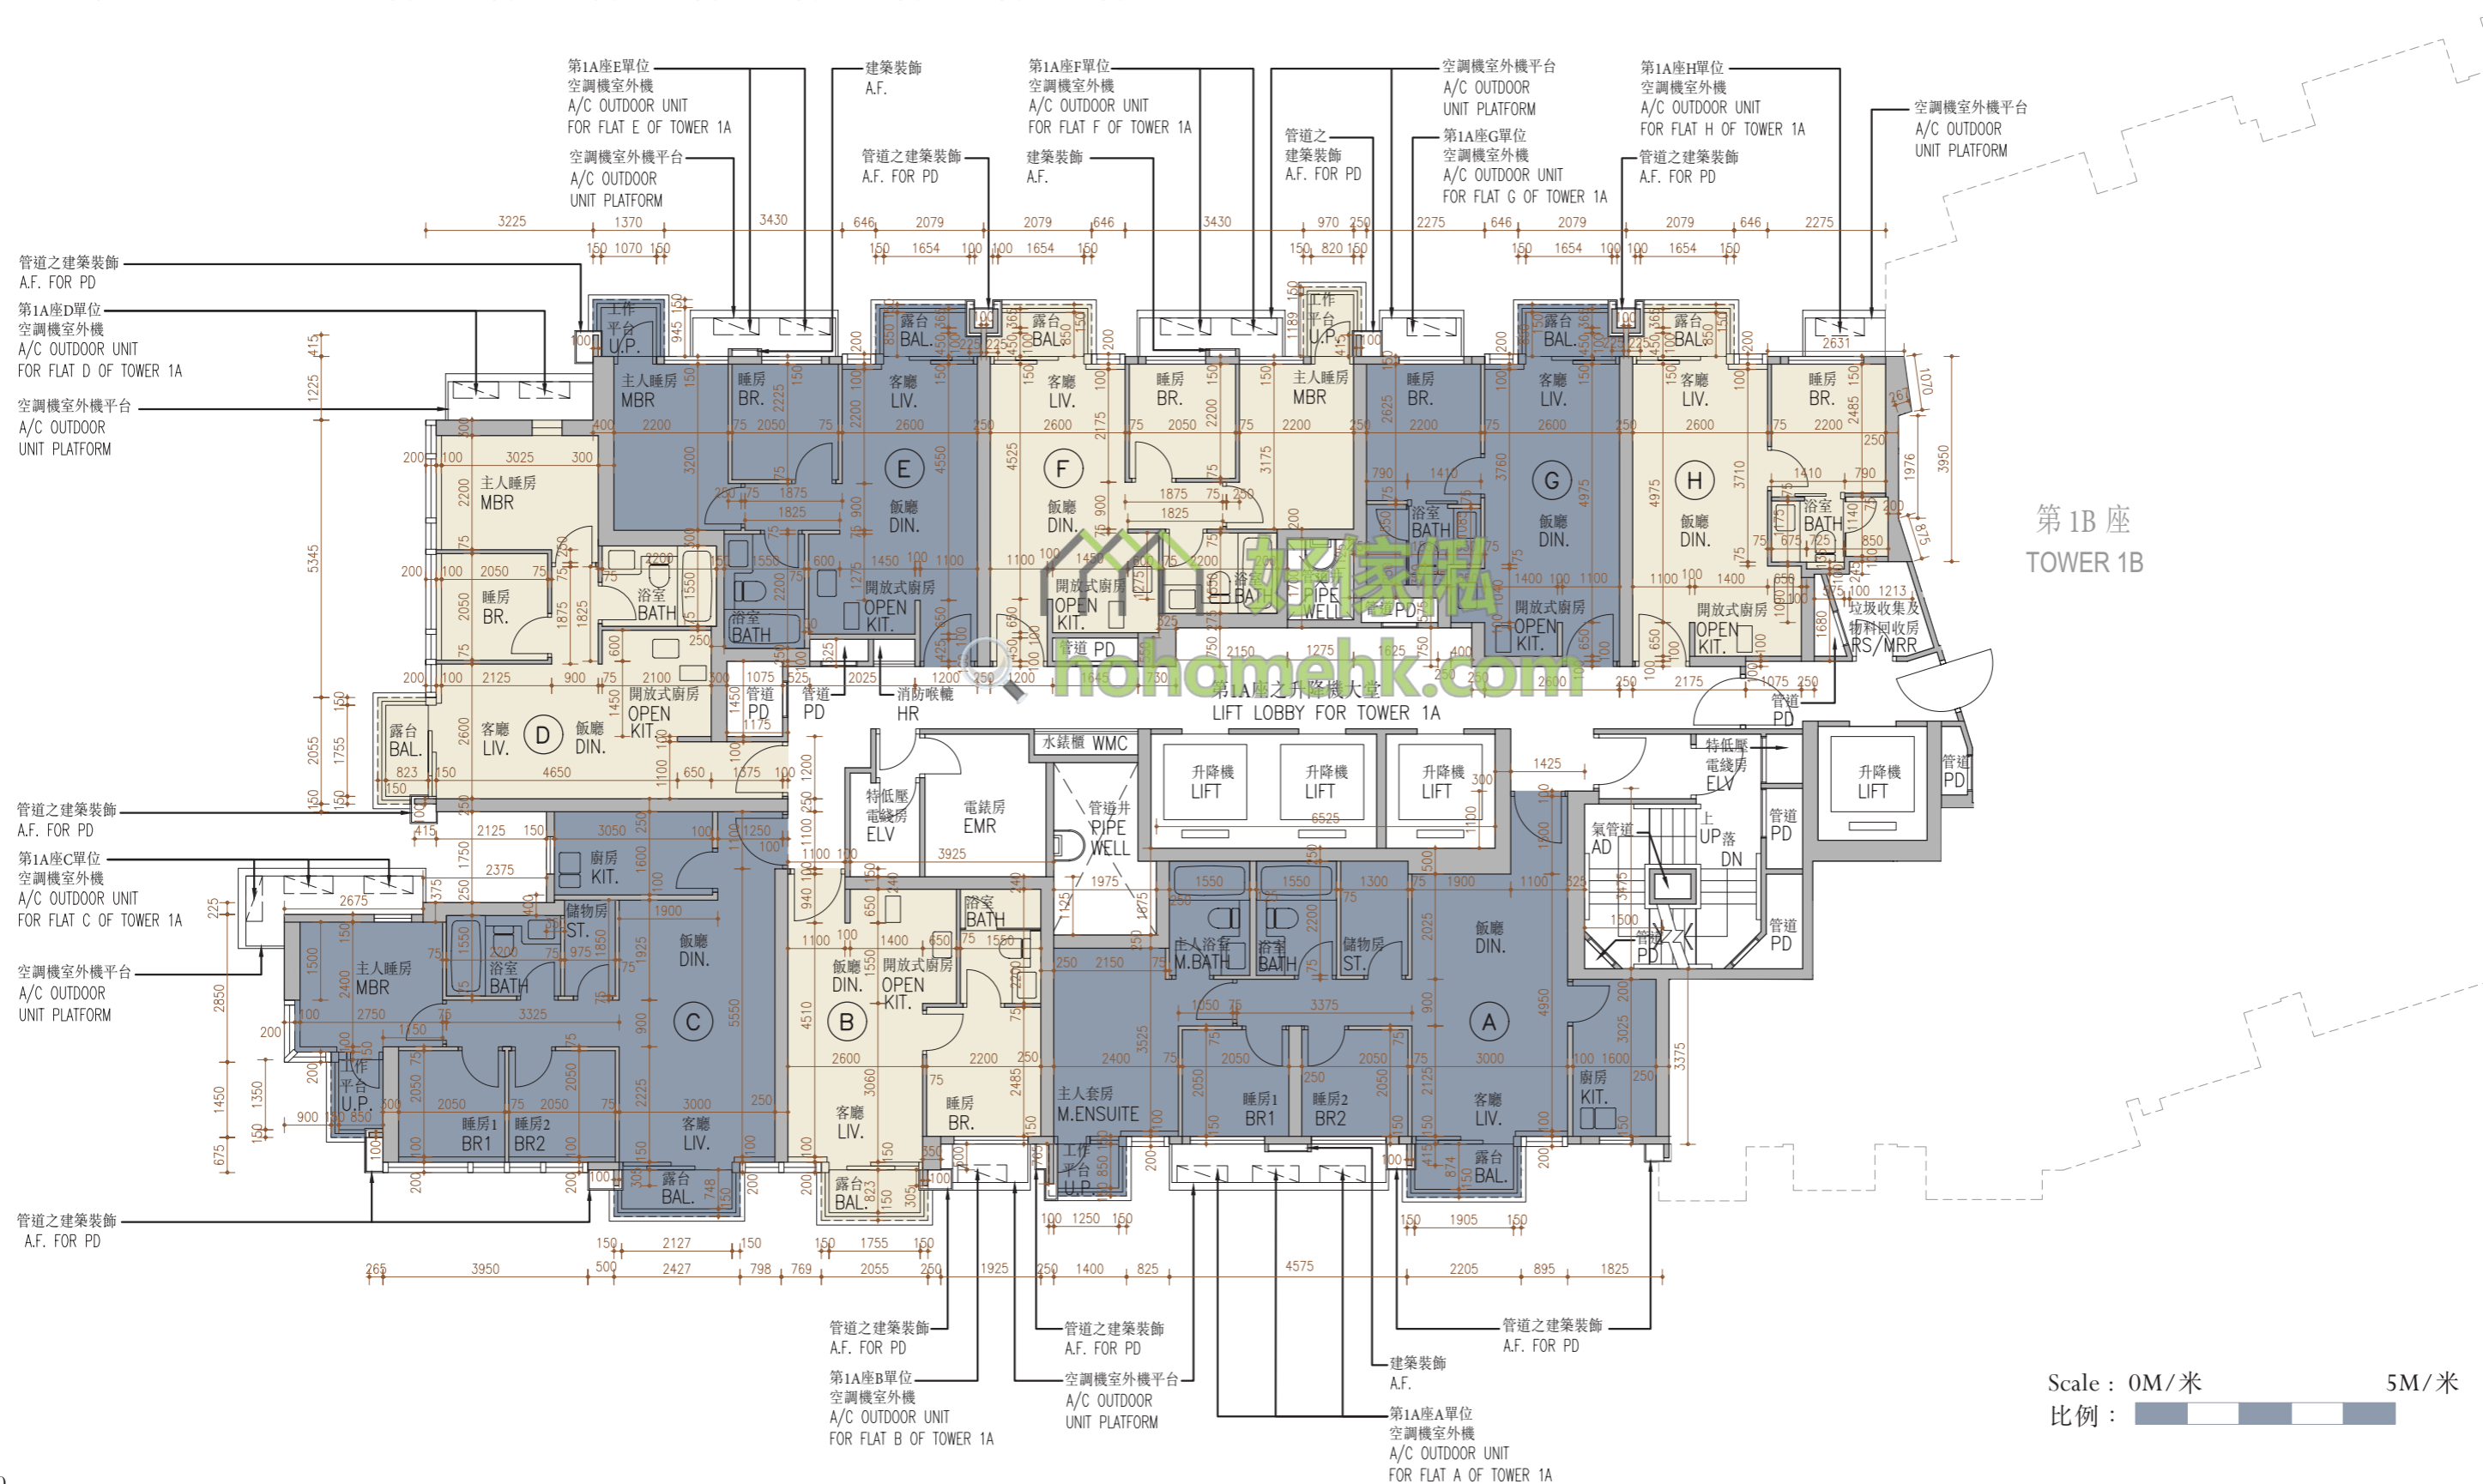


第1B座
TOWER 1B

Scale : 0M/米 5M/米
比例 :

11

FLOOR PLANS OF RESIDENTIAL PROPERTIES IN THE PHASE 期數的住宅物業的樓面平面圖

Tower 1A 38/F
第1A座 38樓

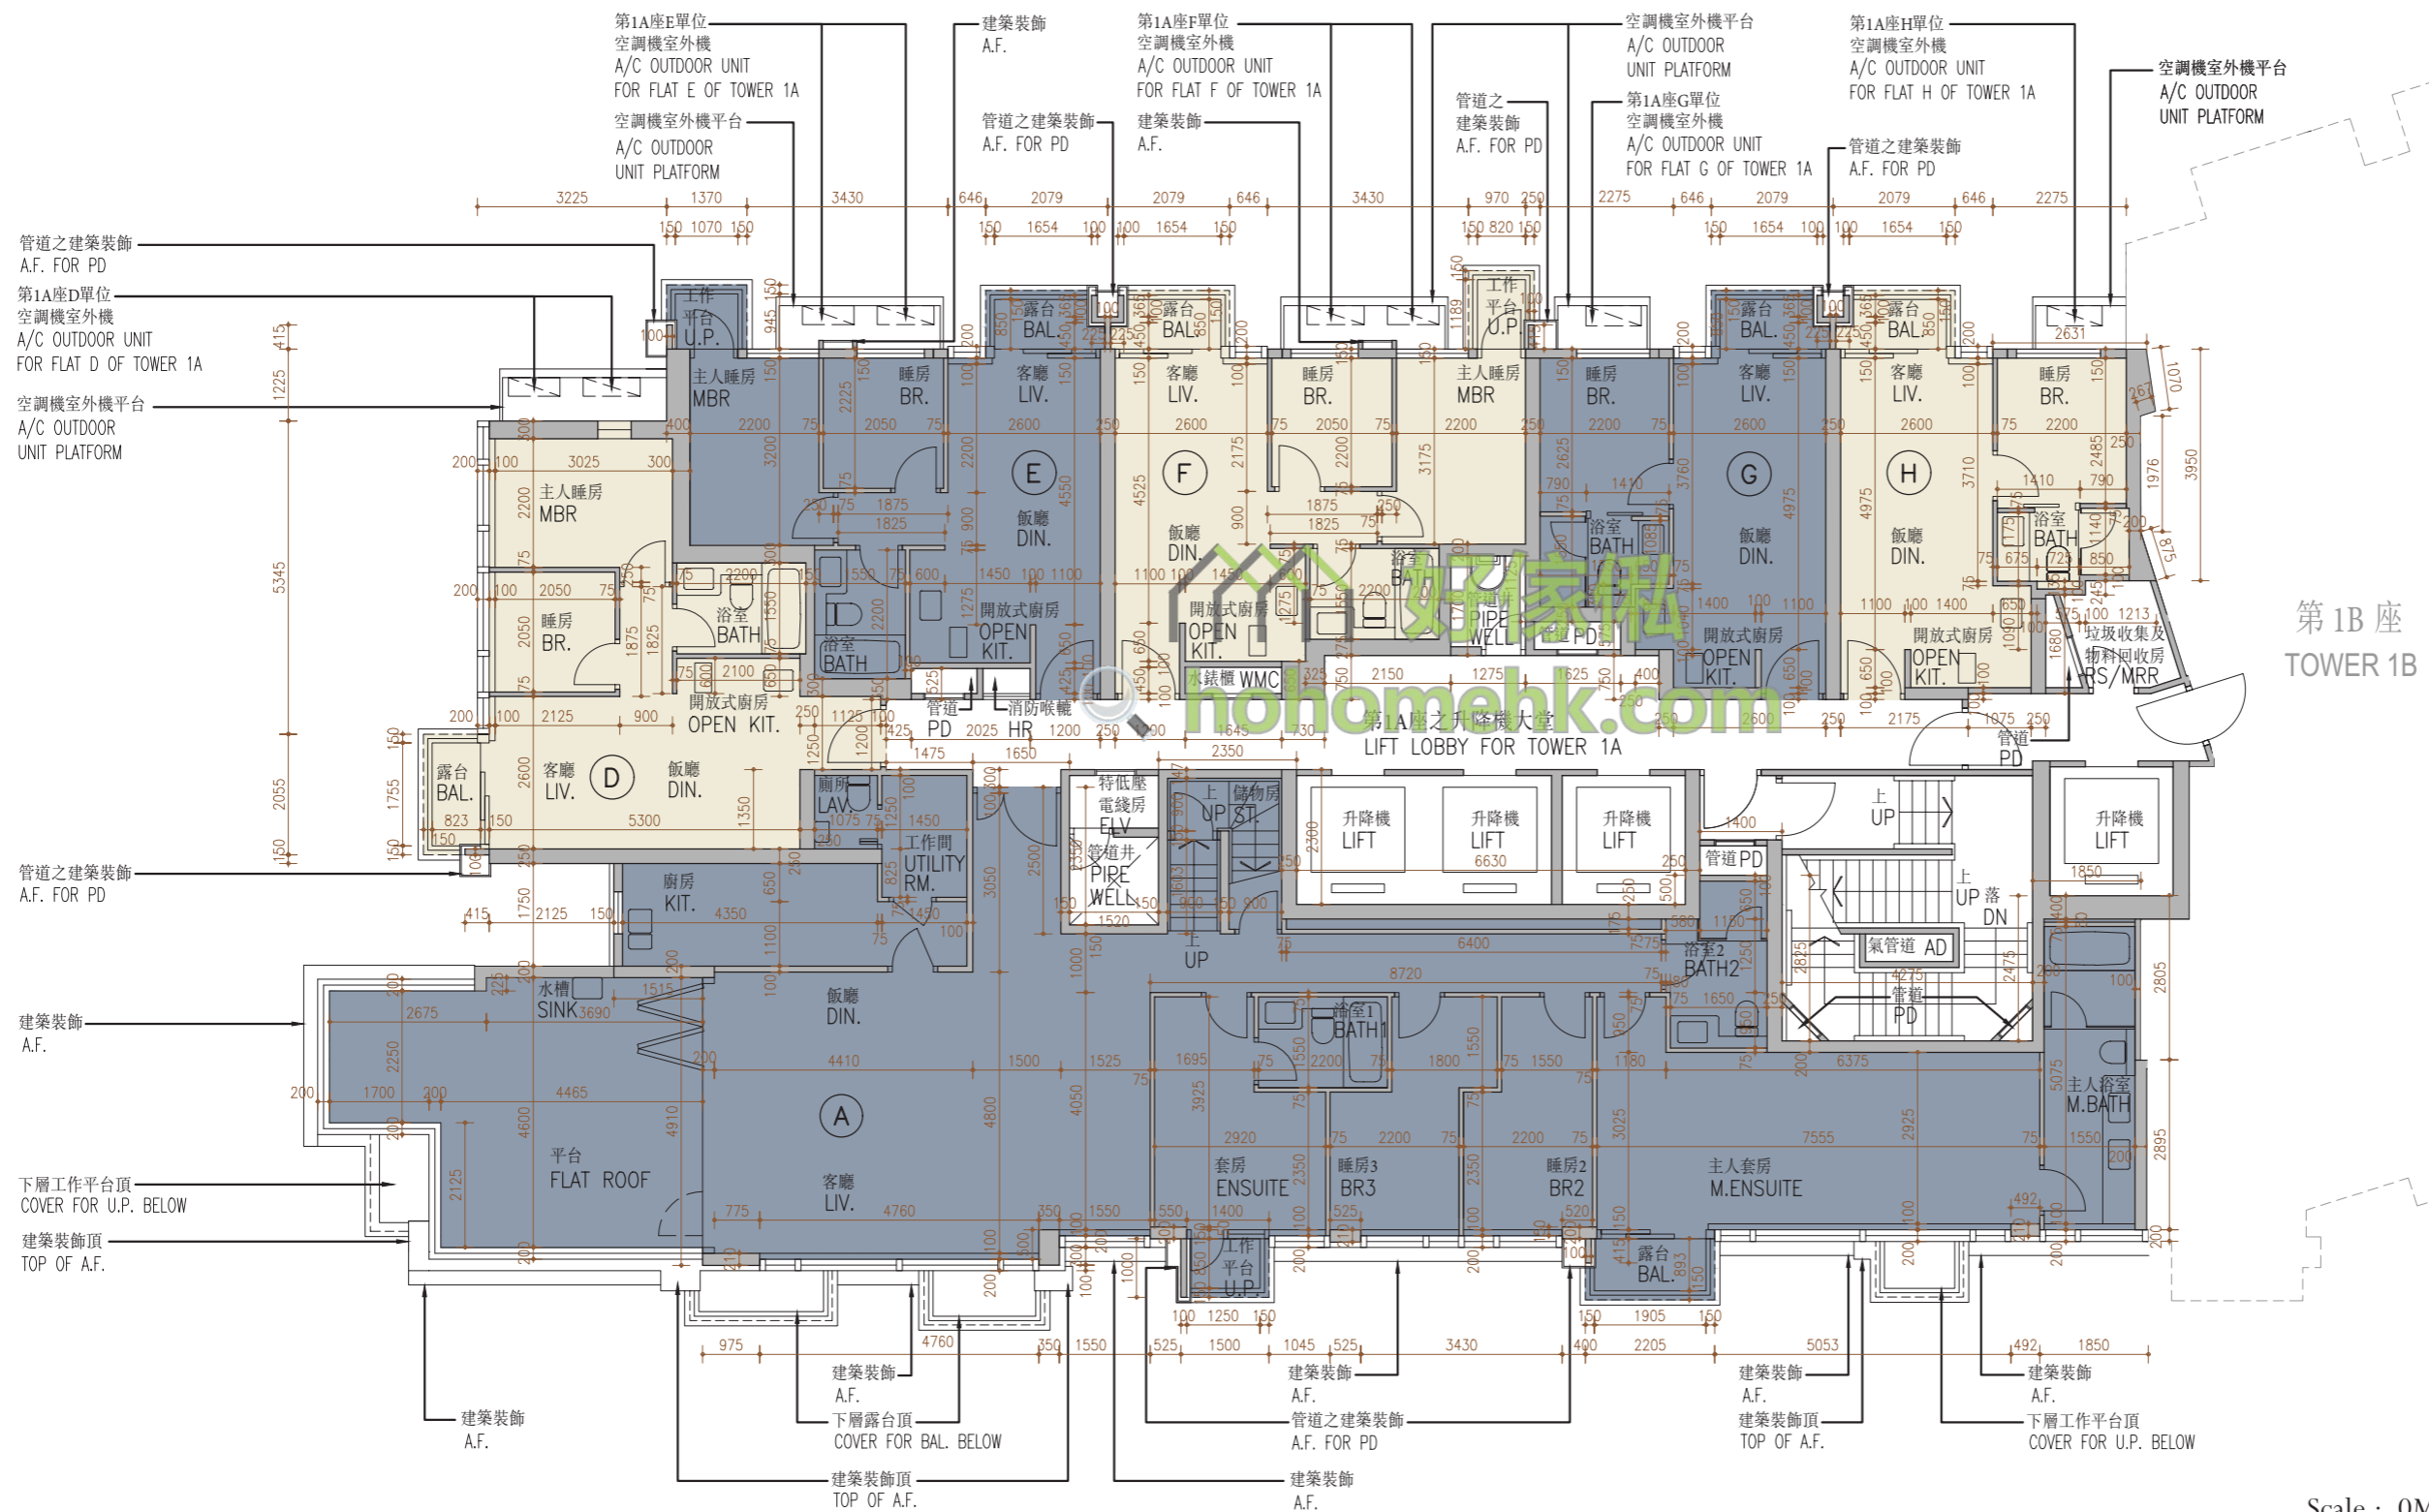


11

FLOOR PLANS OF RESIDENTIAL PROPERTIES IN THE PHASE

期數的住宅物業的樓面平面圖

Tower 1A
第1A座

Roof
天台

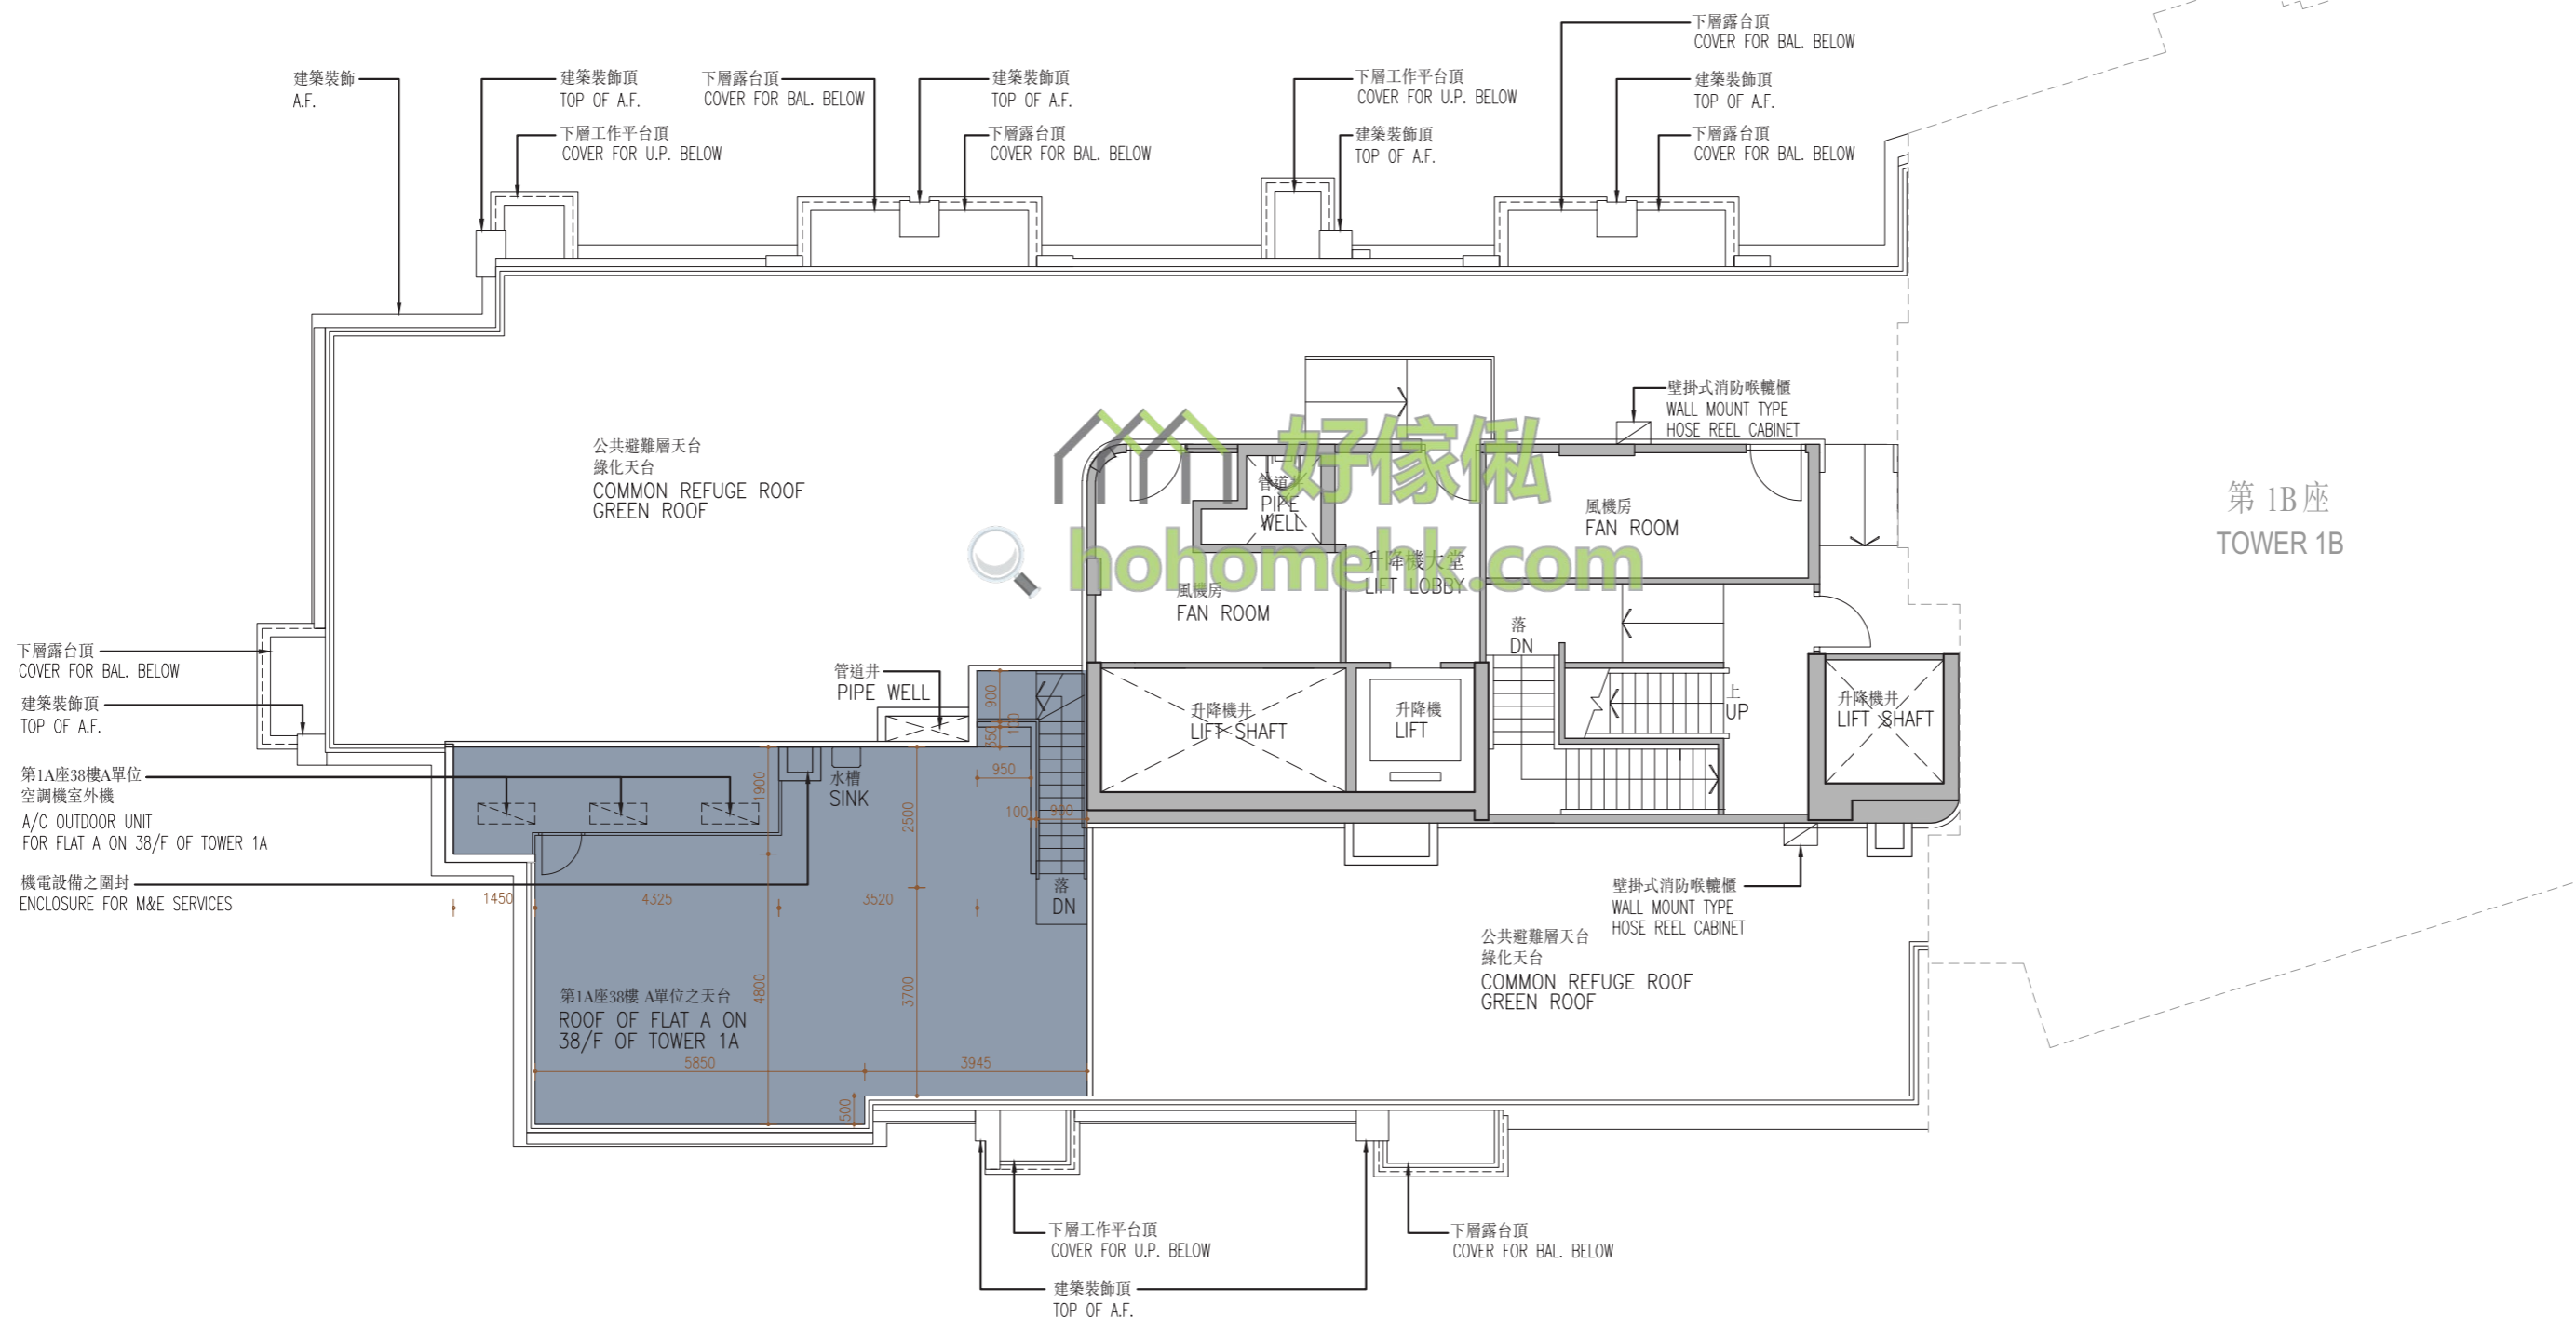

第1B座
TOWER 1B

Scale : 0M/米 5M/米
比例 :