


FLOOR PLANS OF RESIDENTIAL PROPERTIES IN THE PHASE

期數的住宅物業的樓面平面圖

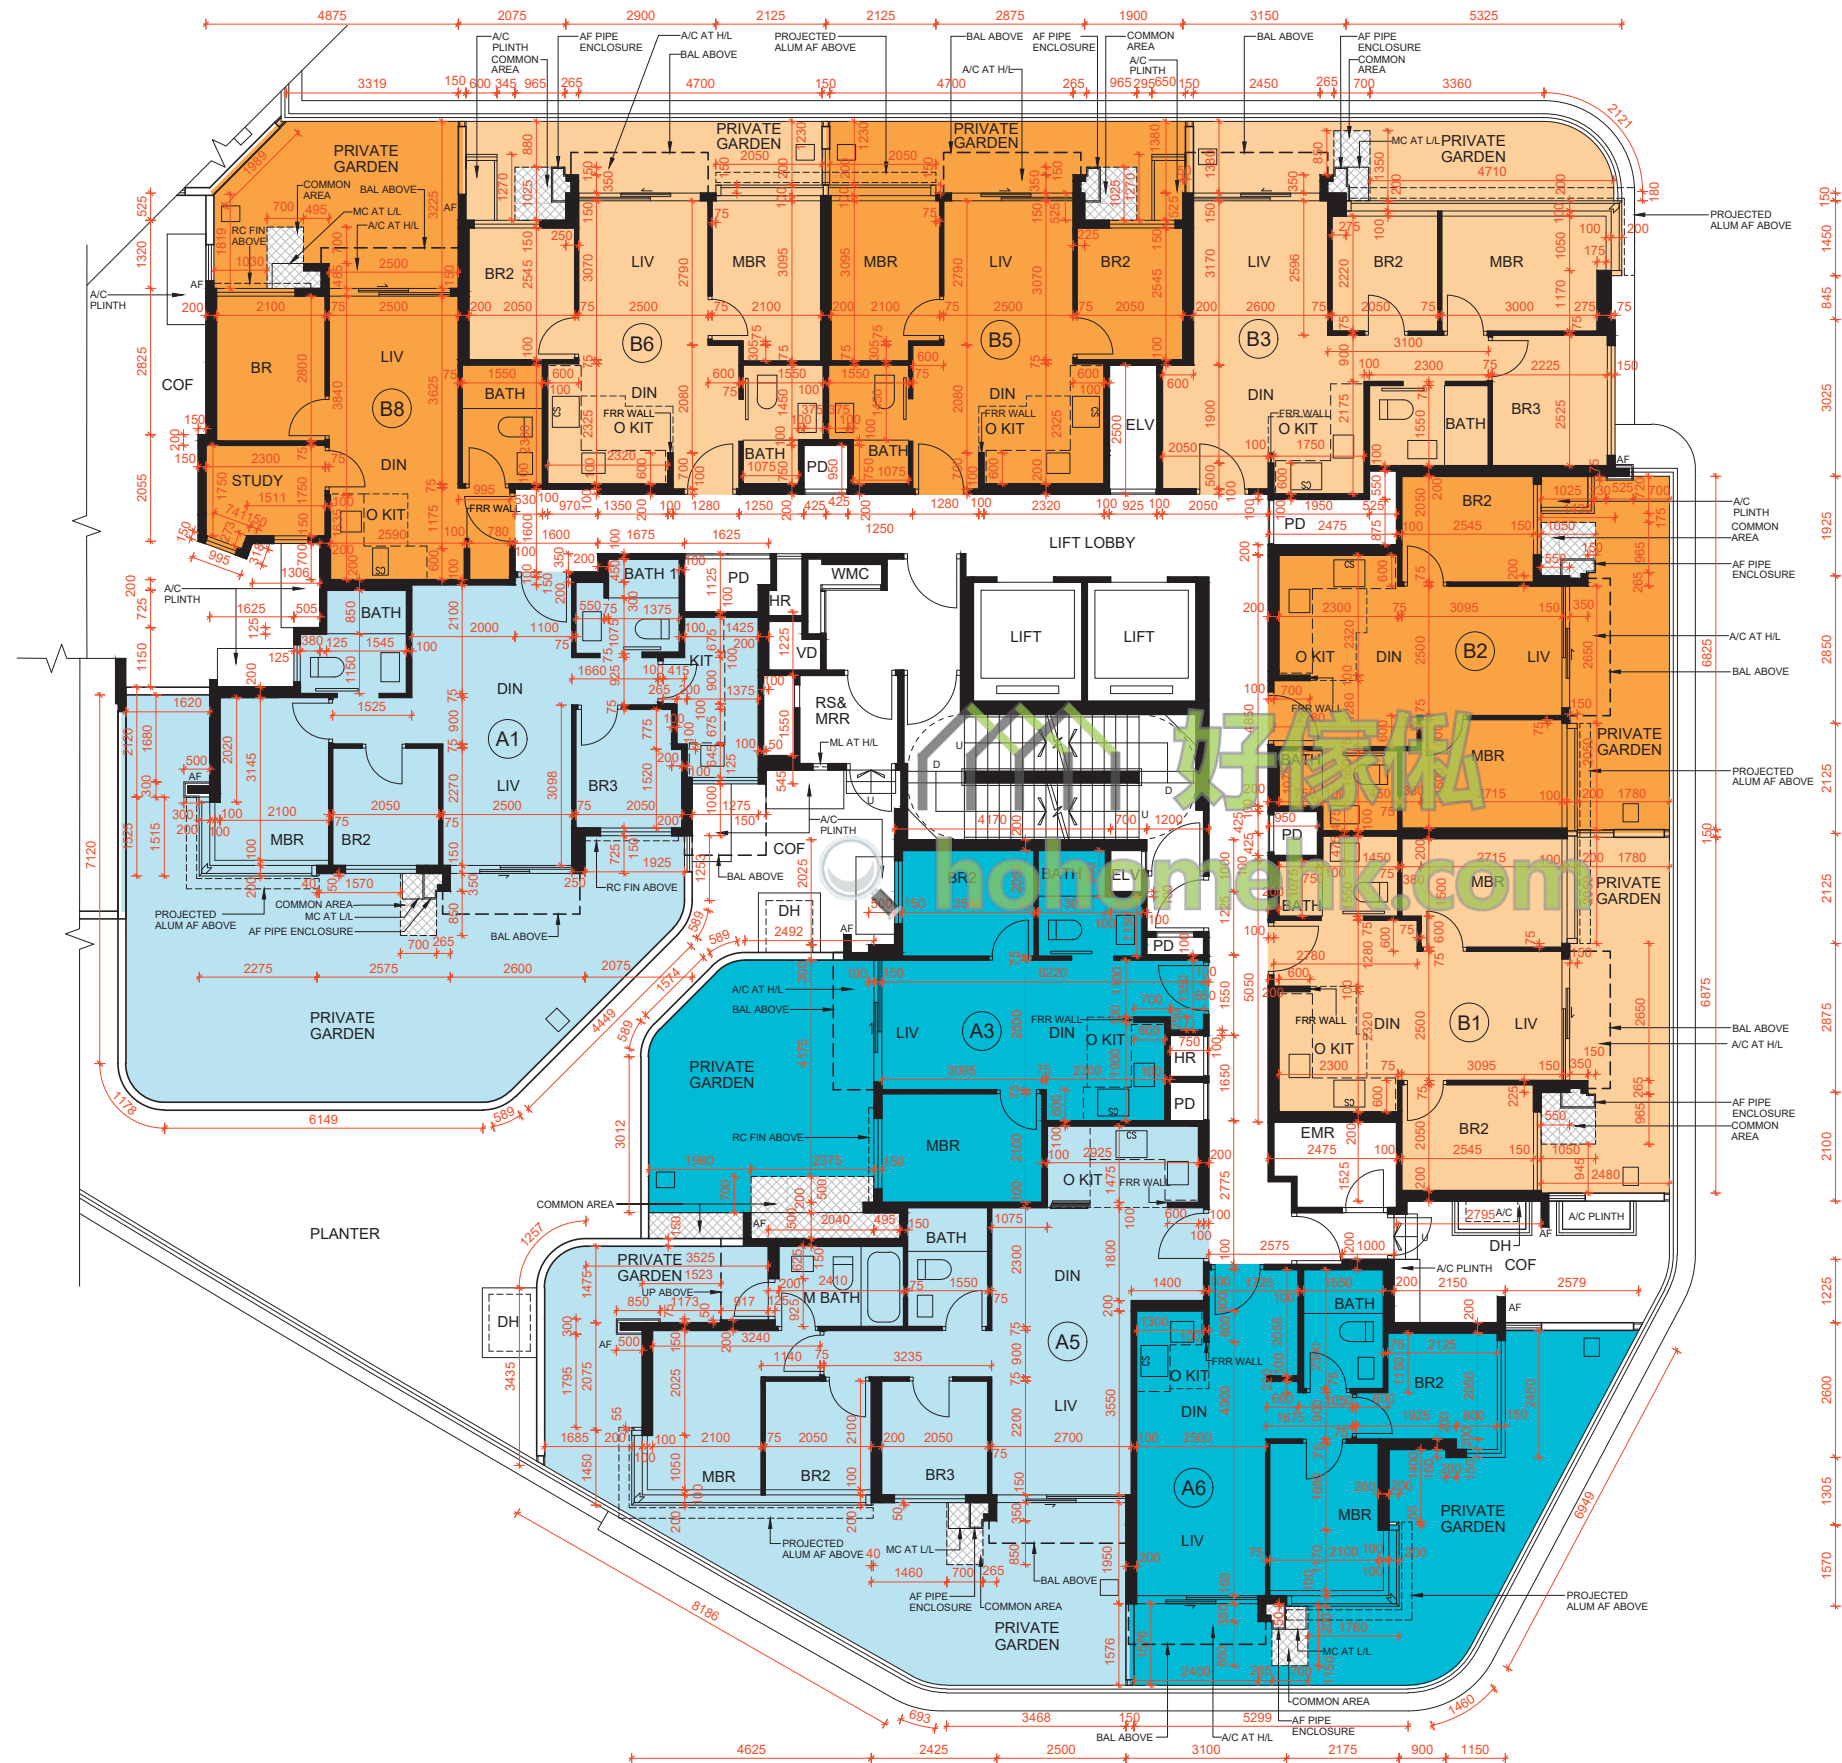


MARINA TOWER 1 1/F FLOOR PLAN
漾景閣第1座 1樓平面圖

Scale 比例
 0m / 米 5m / 米

FLOOR PLANS OF RESIDENTIAL PROPERTIES IN THE PHASE

期數的住宅物業的樓面平面圖

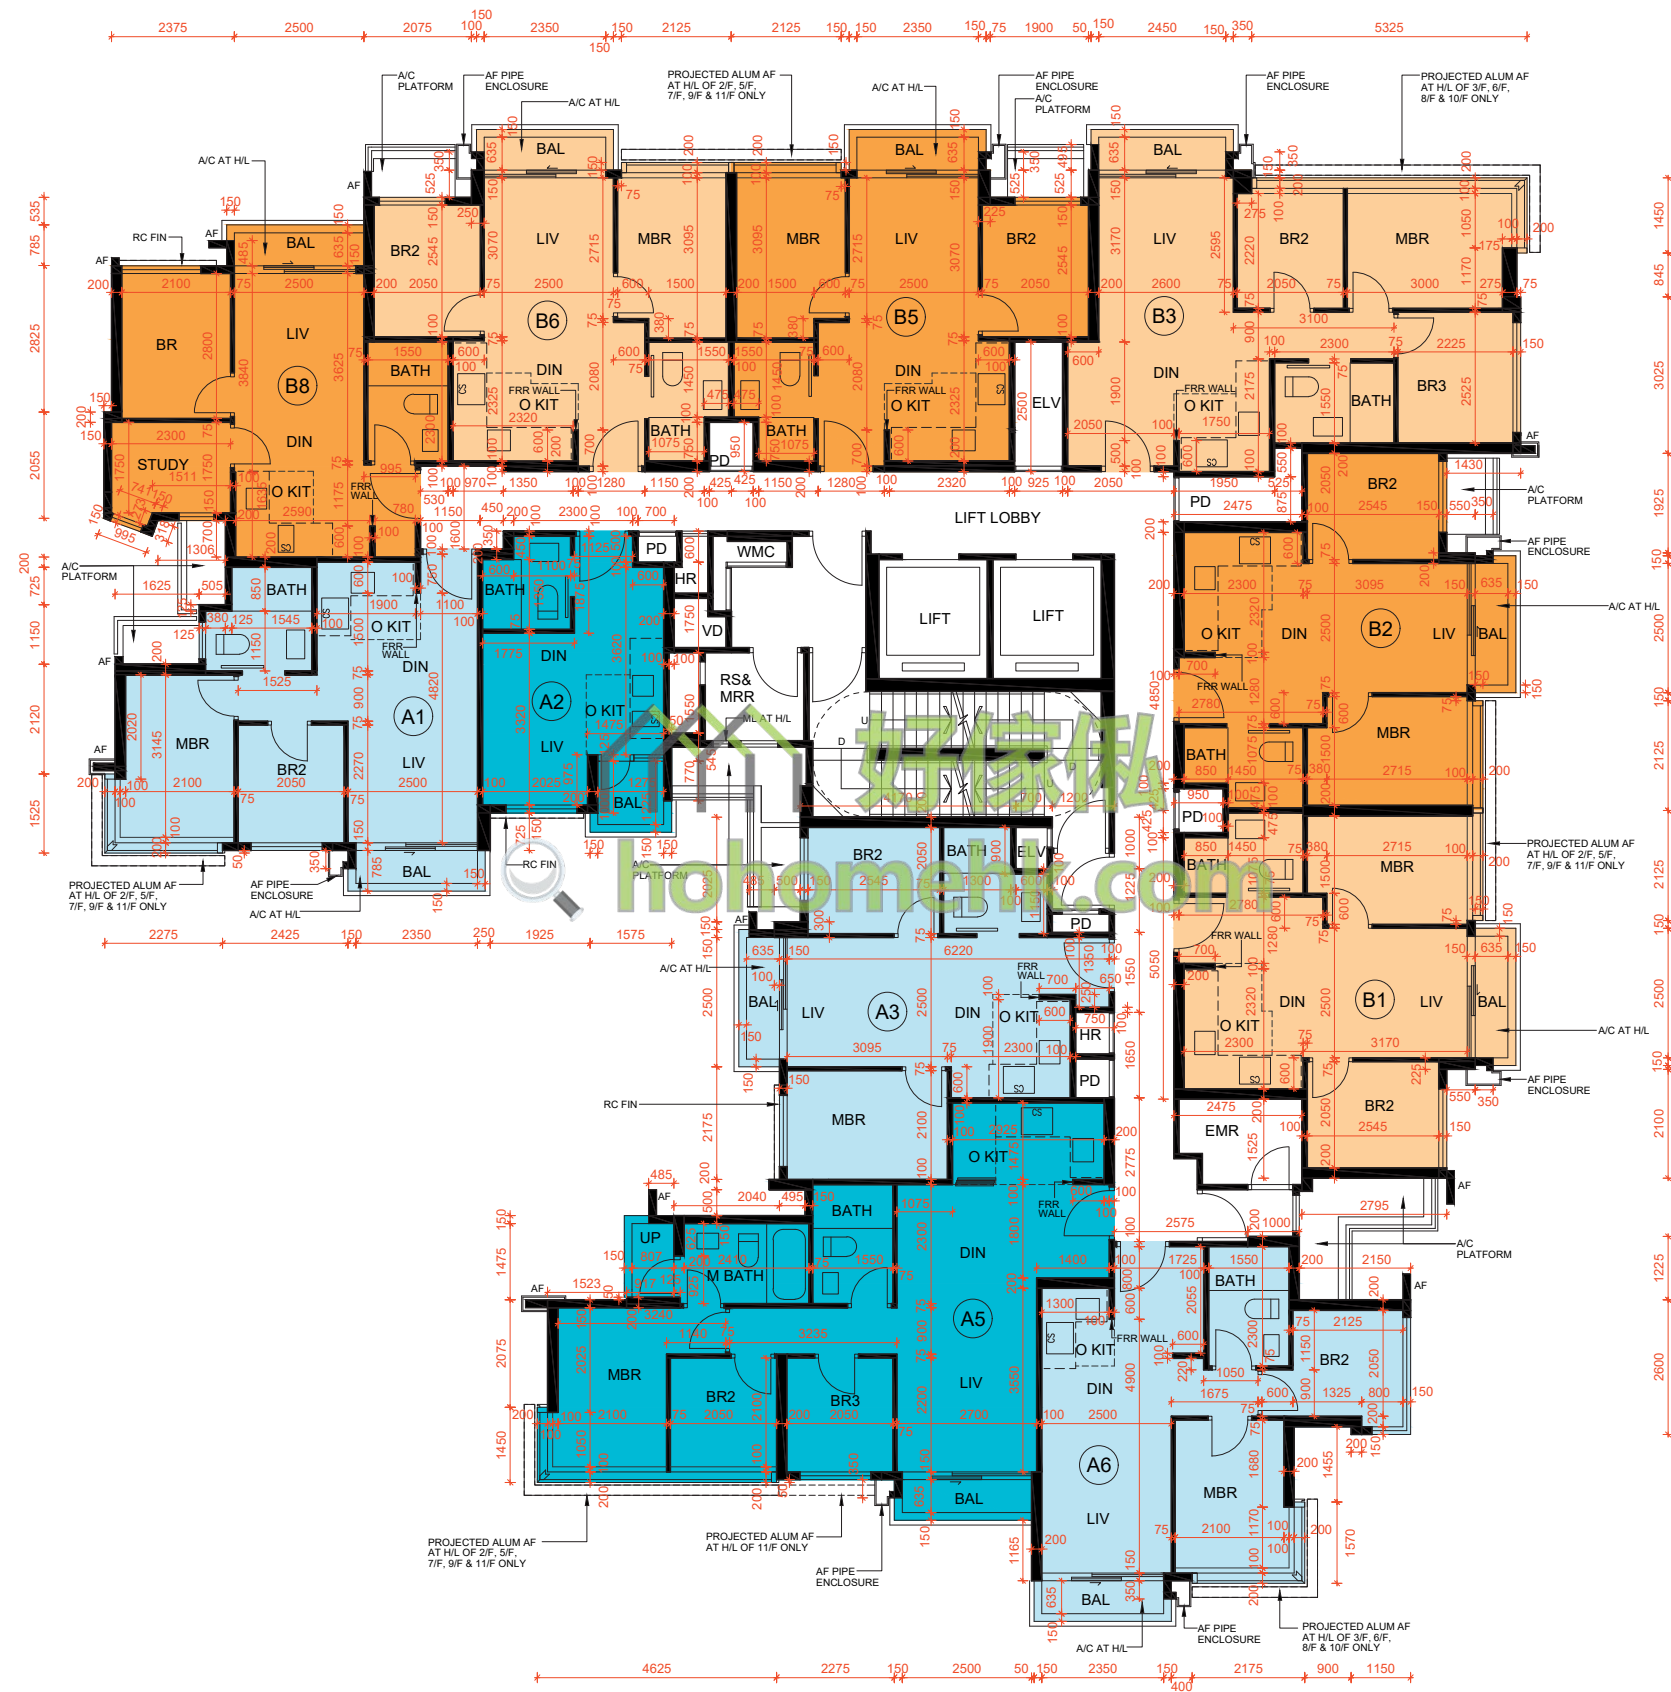


MARINA TOWER 1 2/F-3/F AND 5/F-11/F FLOOR PLAN
 漾景閣第1座 2樓至3樓 及 5樓至11樓平面圖

Scale 比例
 0m / 米 5m / 米

FLOOR PLANS OF RESIDENTIAL PROPERTIES IN THE PHASE

期數的住宅物業的樓面平面圖

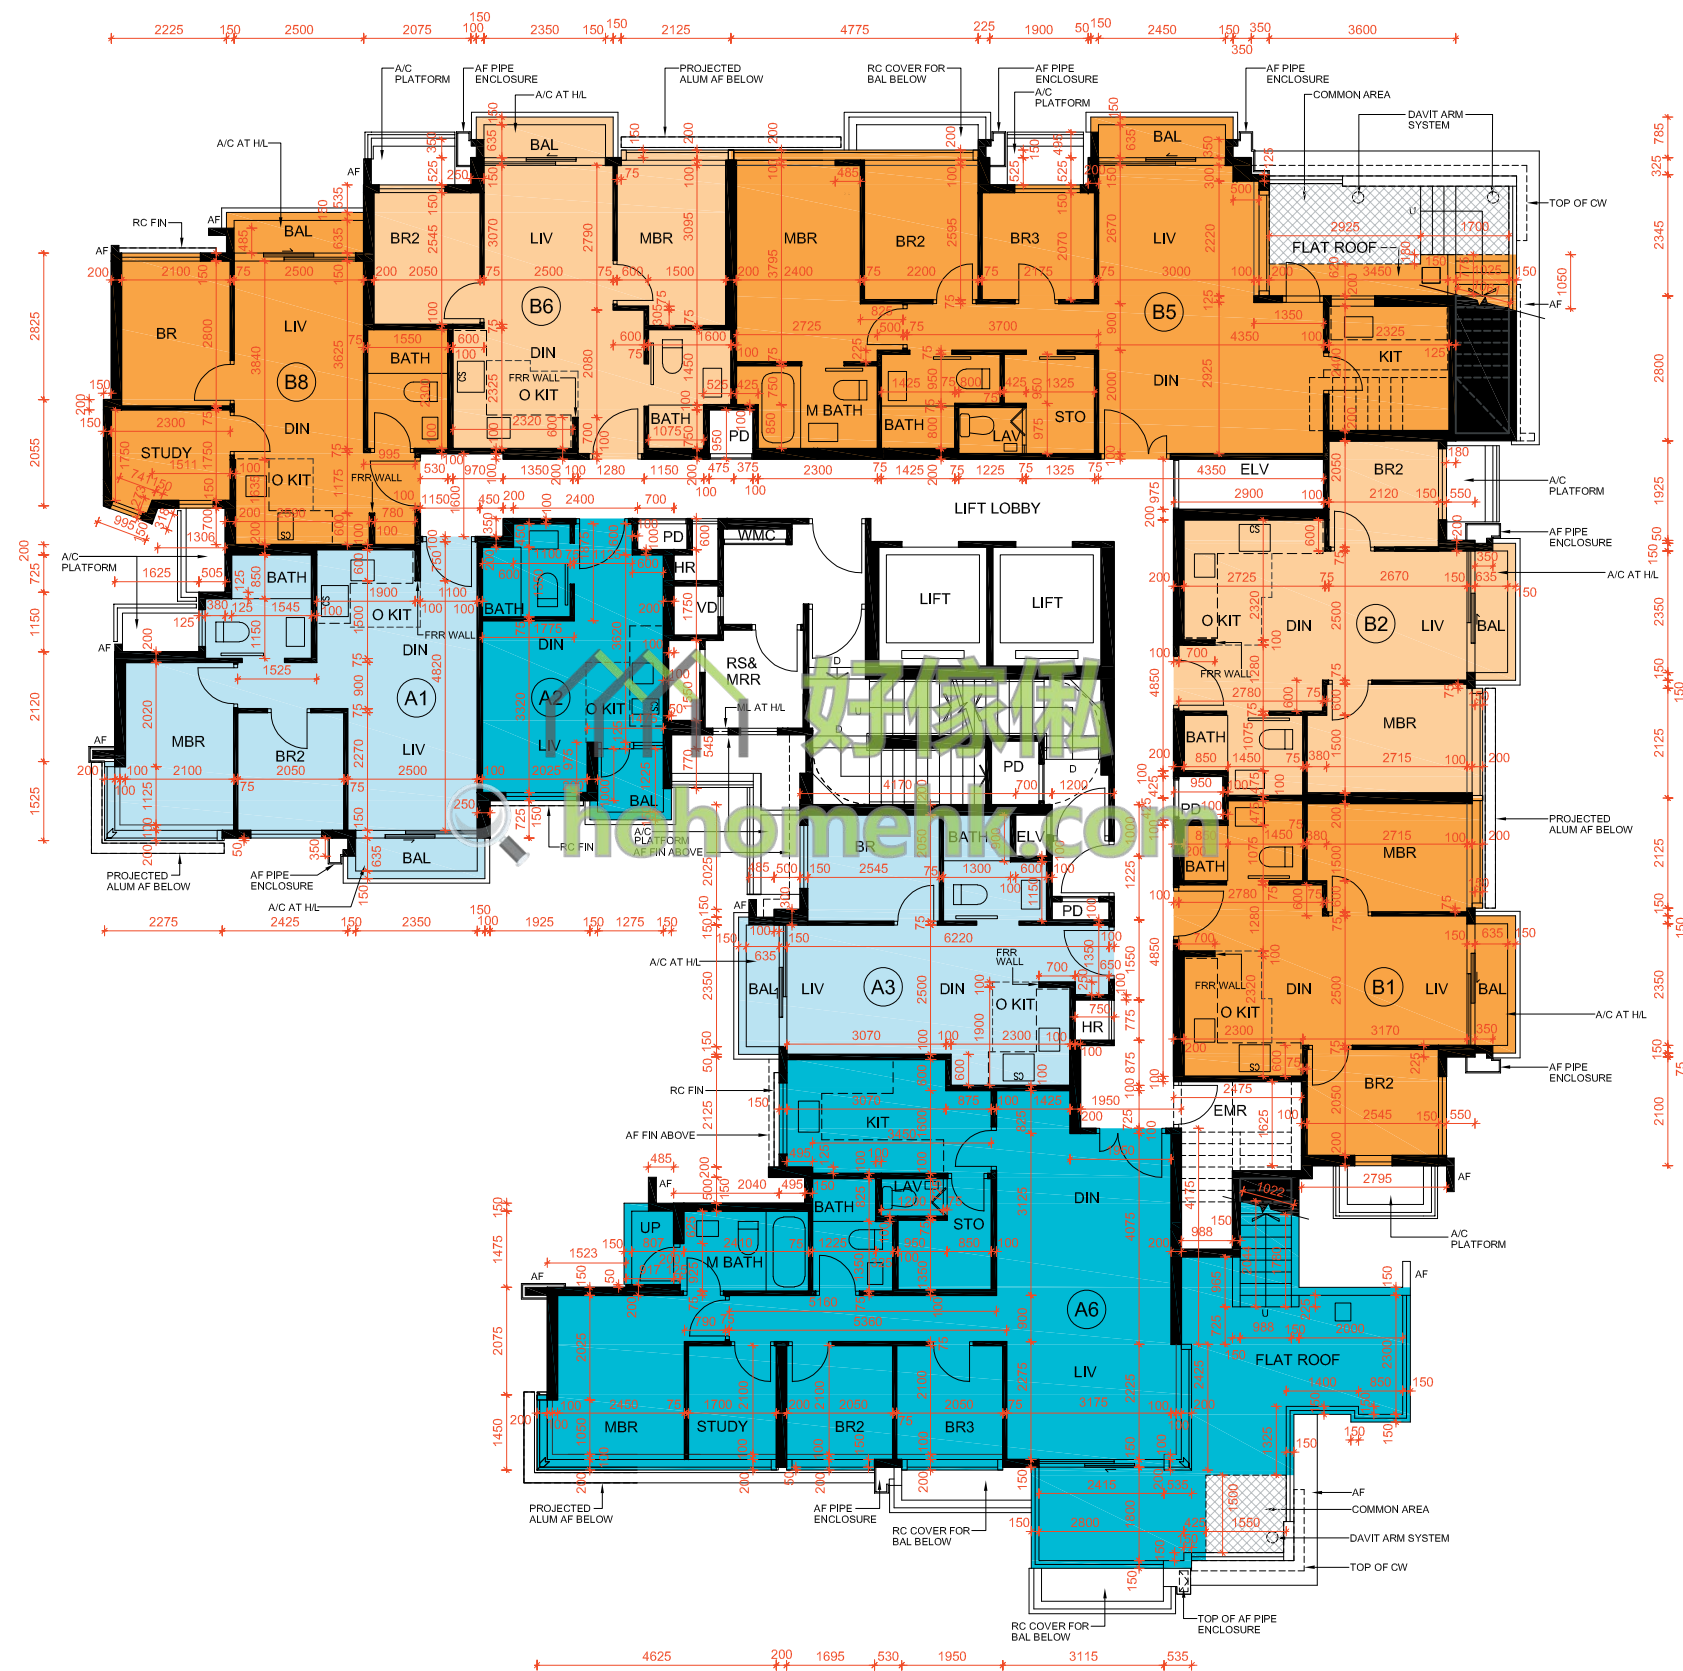


MARINA TOWER 1 12/F FLOOR PLAN
 漾景閣第1座 12樓平面圖

Scale 比例
 0m / 米 5m / 米

FLOOR PLANS OF RESIDENTIAL PROPERTIES IN THE PHASE

期數的住宅物業的樓面平面圖

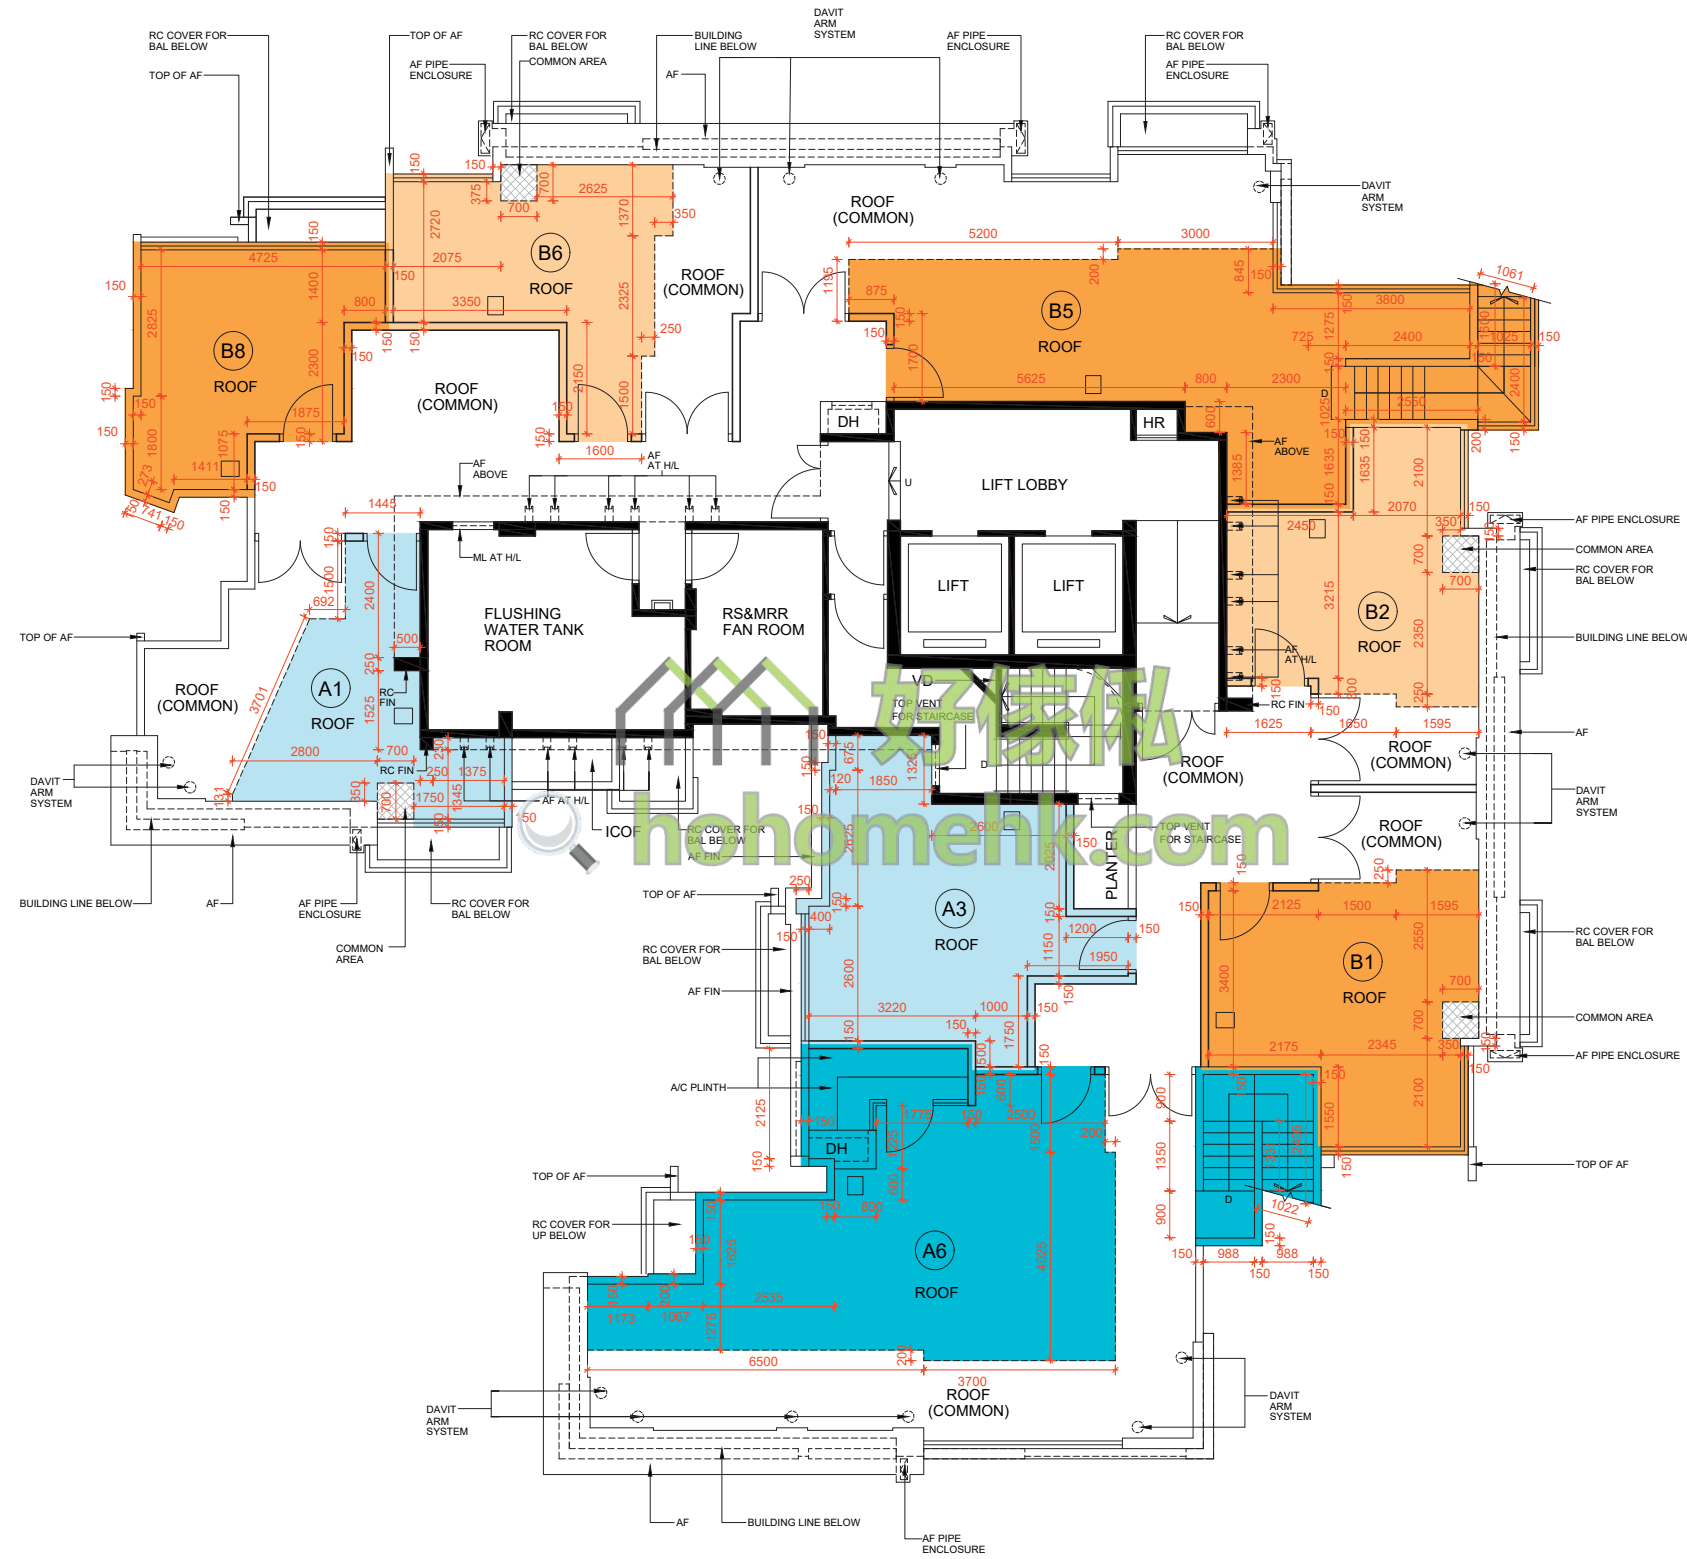

MARINA TOWER 1 ROOF FLOOR PLAN
 漾景閣第1座 天台平面圖

Scale 比例
 0m / 米 5m / 米