

FLOOR PLANS OF RESIDENTIAL PROPERTIES IN THE PHASE

期數的住宅物業的樓面平面圖




GREENWOOD TOWER 6 1/F FLOOR PLAN
翠景閣第6座 1樓平面圖

Scale 比例
0m / 米 5m / 米

FLOOR PLANS OF RESIDENTIAL PROPERTIES IN THE PHASE

期數的住宅物業的樓面平面圖

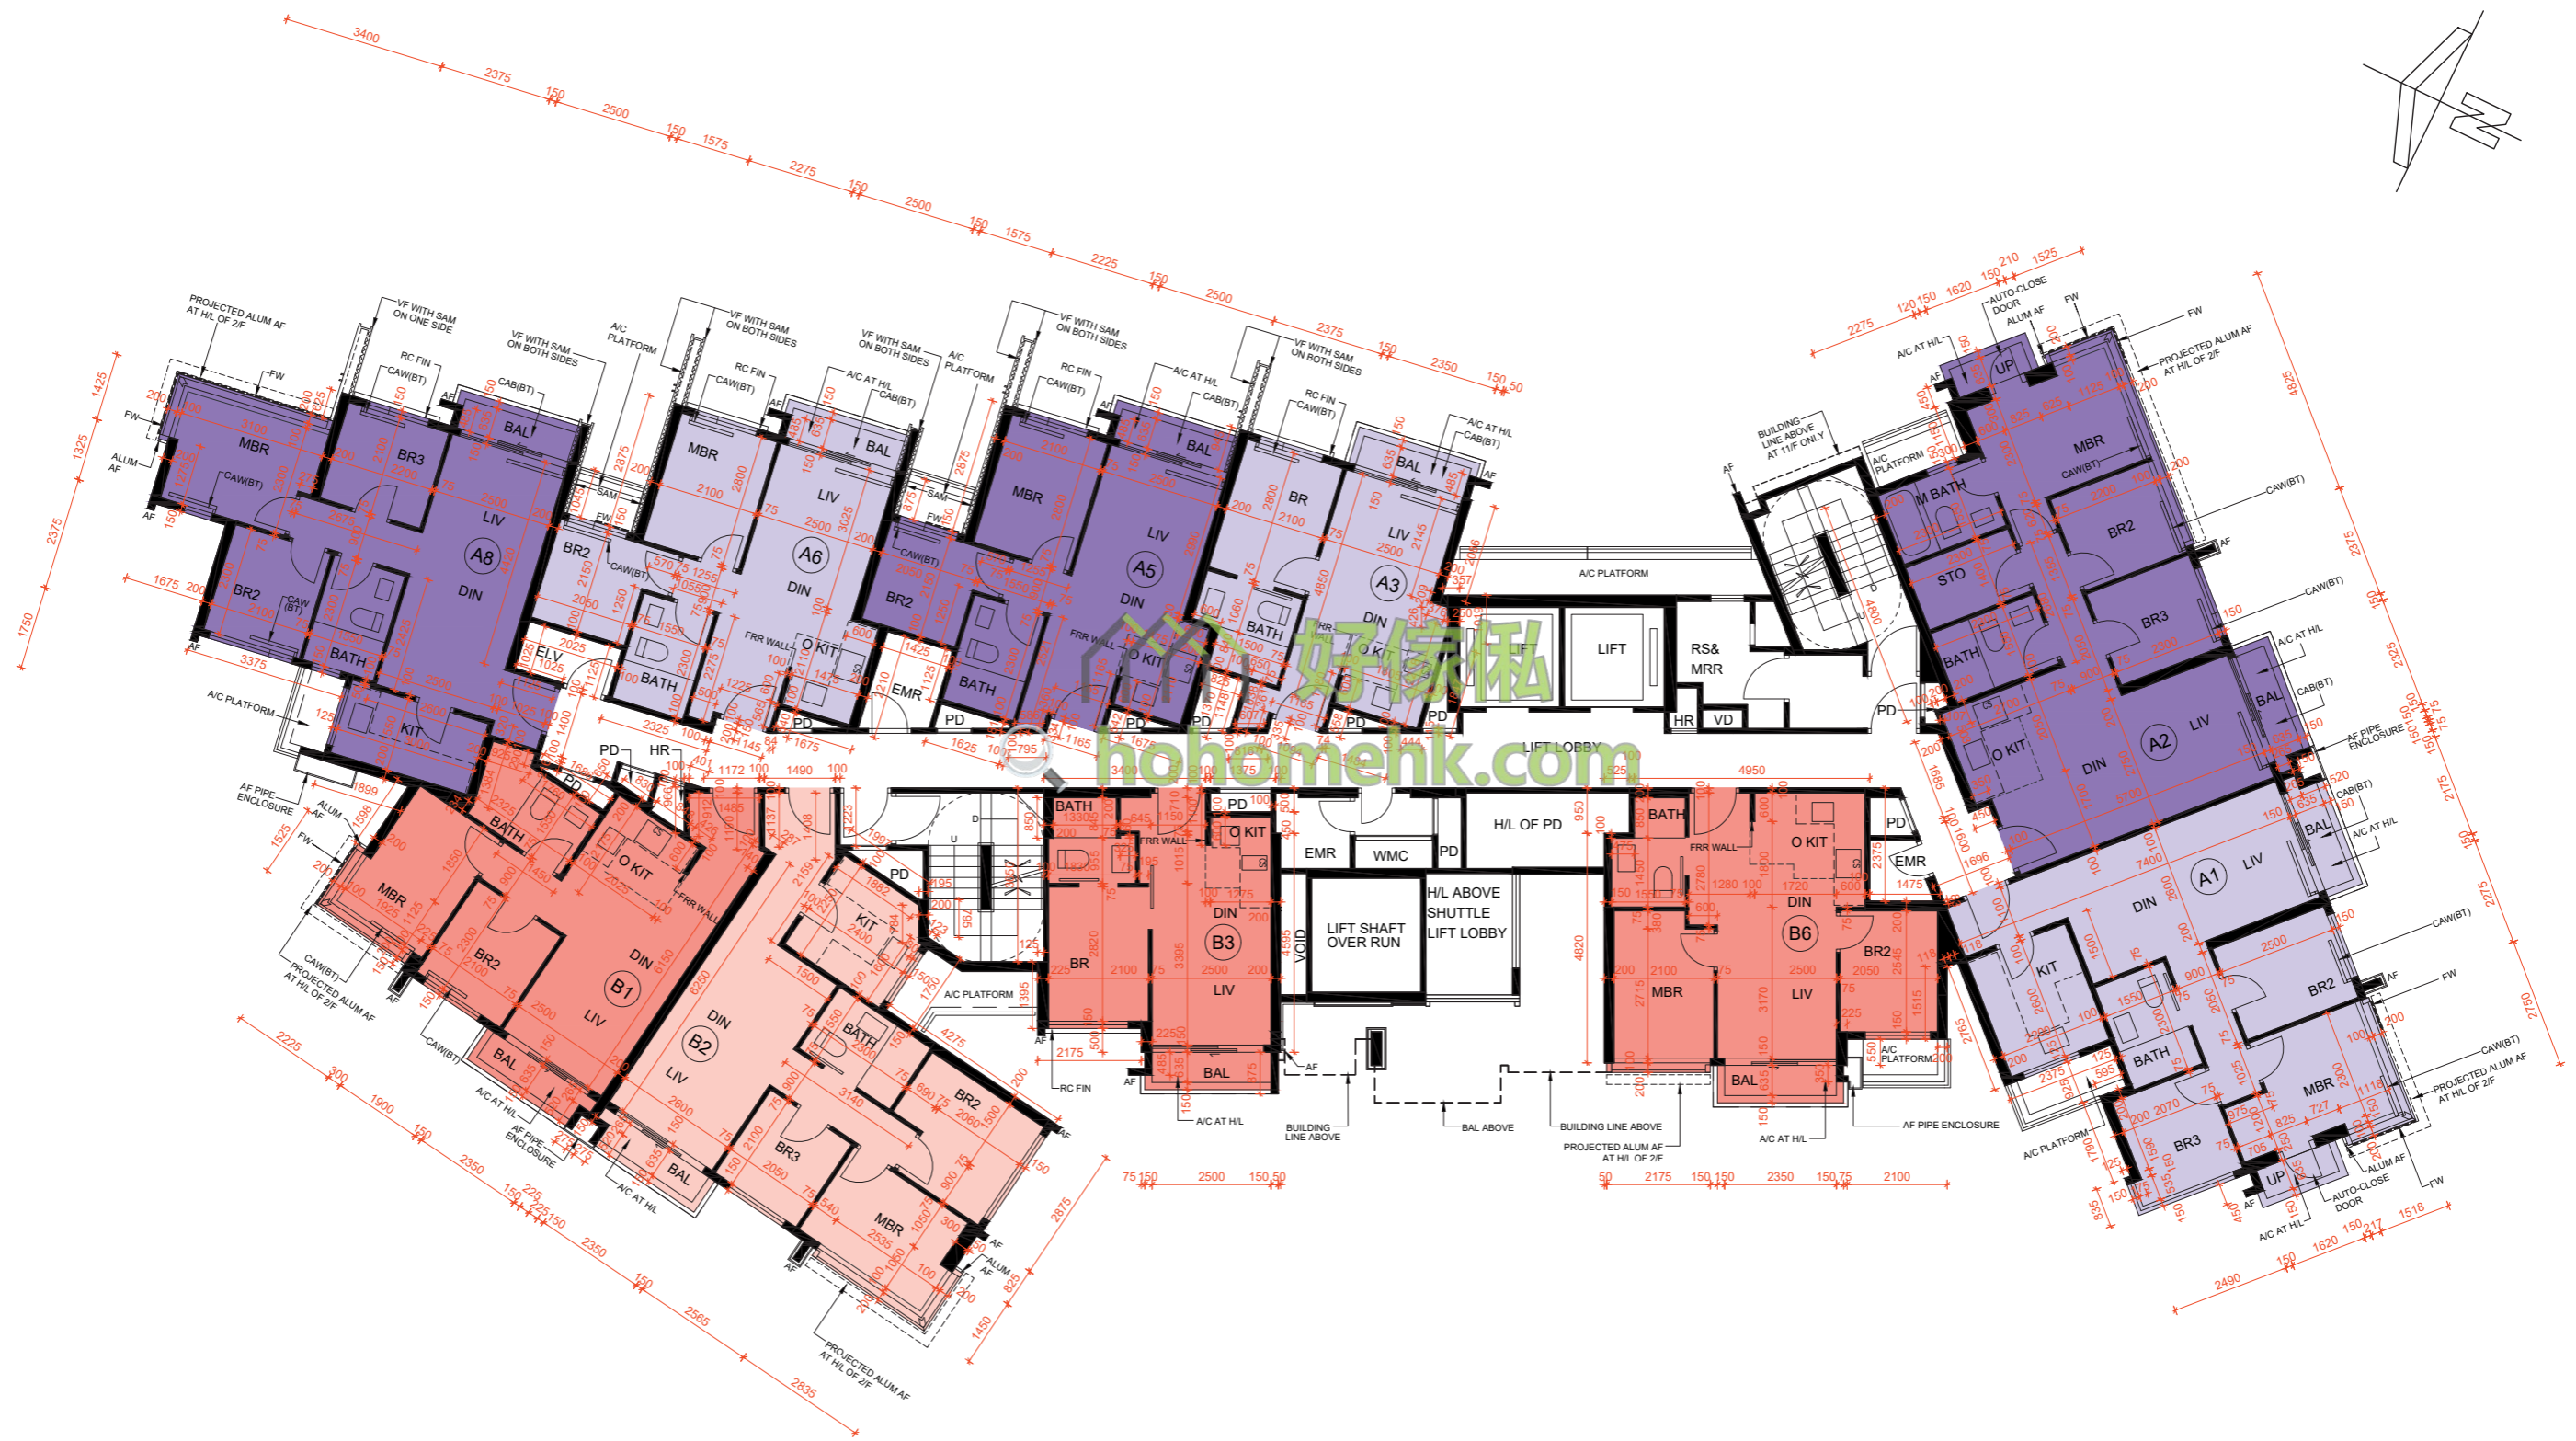


GREENWOOD TOWER 6 2/F FLOOR PLAN
翠景閣第6座 2樓平面圖

Scale 比例
0m / 米 5m / 米

FLOOR PLANS OF RESIDENTIAL PROPERTIES IN THE PHASE

期數的住宅物業的樓面平面圖

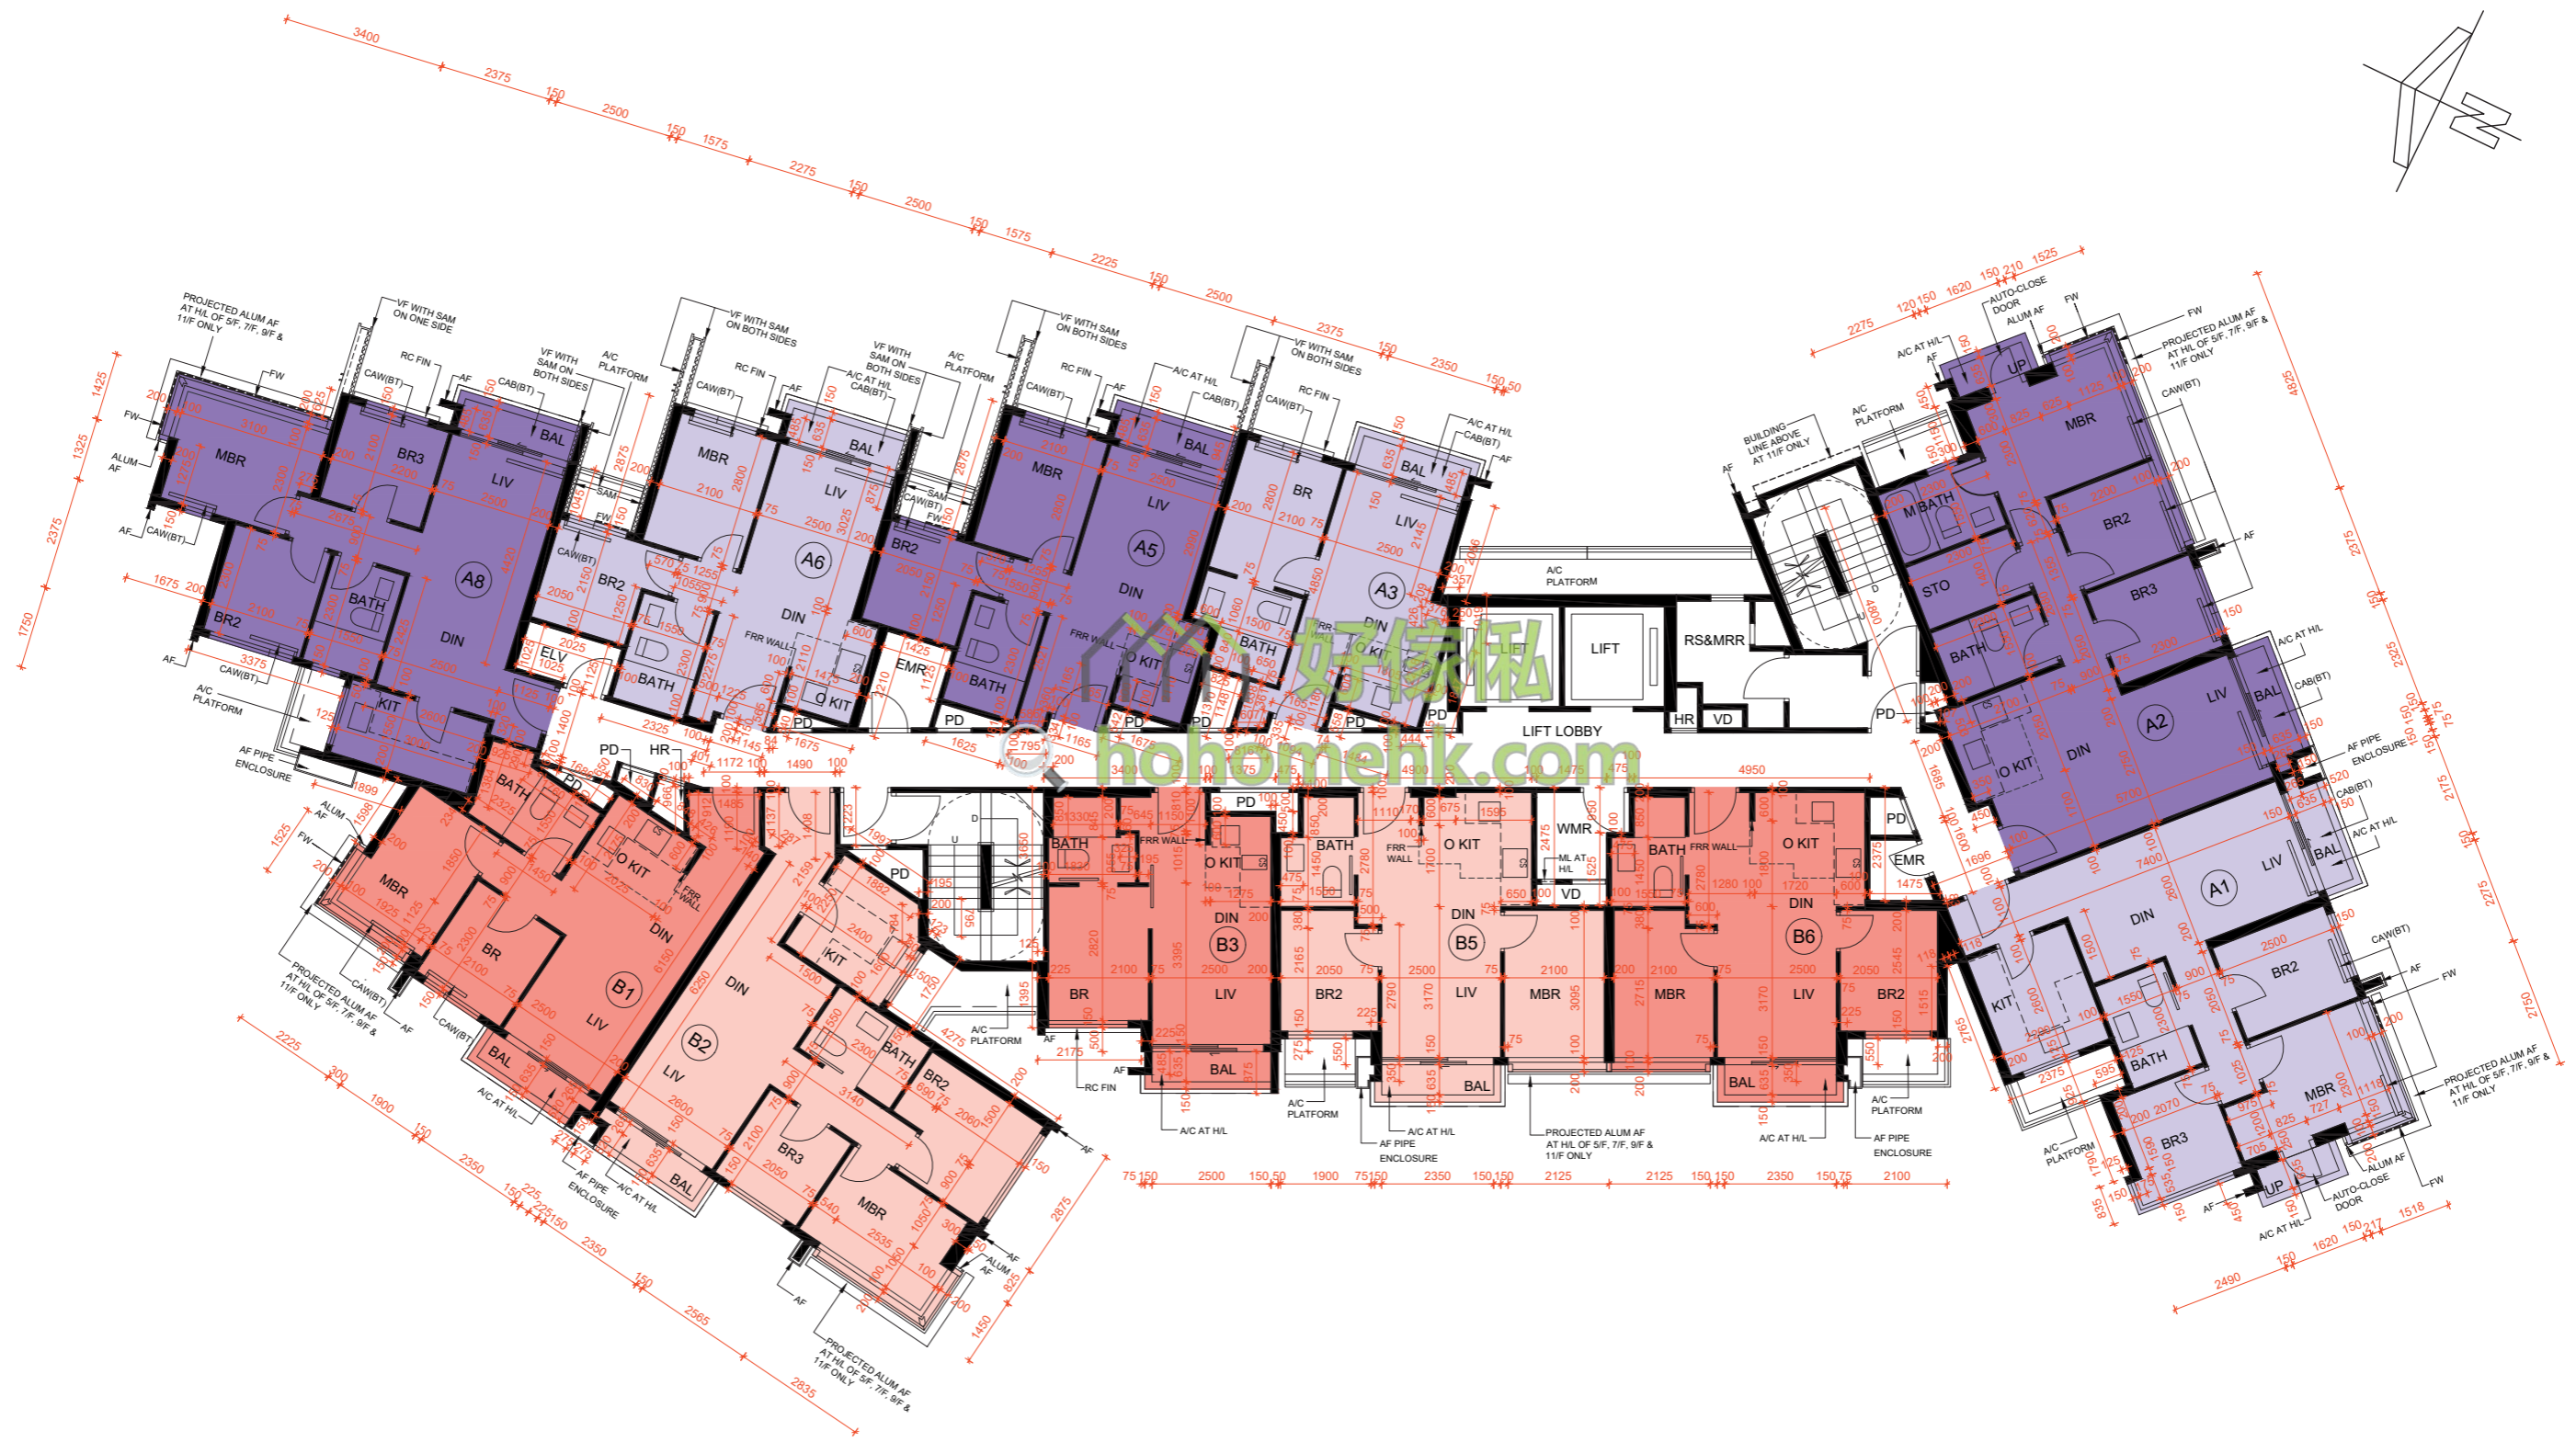


GREENWOOD TOWER 6 3/F AND 5/F-11/F FLOOR PLAN
翠景閣第6座 3樓 及 5樓至11樓平面圖

Scale 比例
0m / 米 5m / 米

FLOOR PLANS OF RESIDENTIAL PROPERTIES IN THE PHASE

期數的住宅物業的樓面平面圖

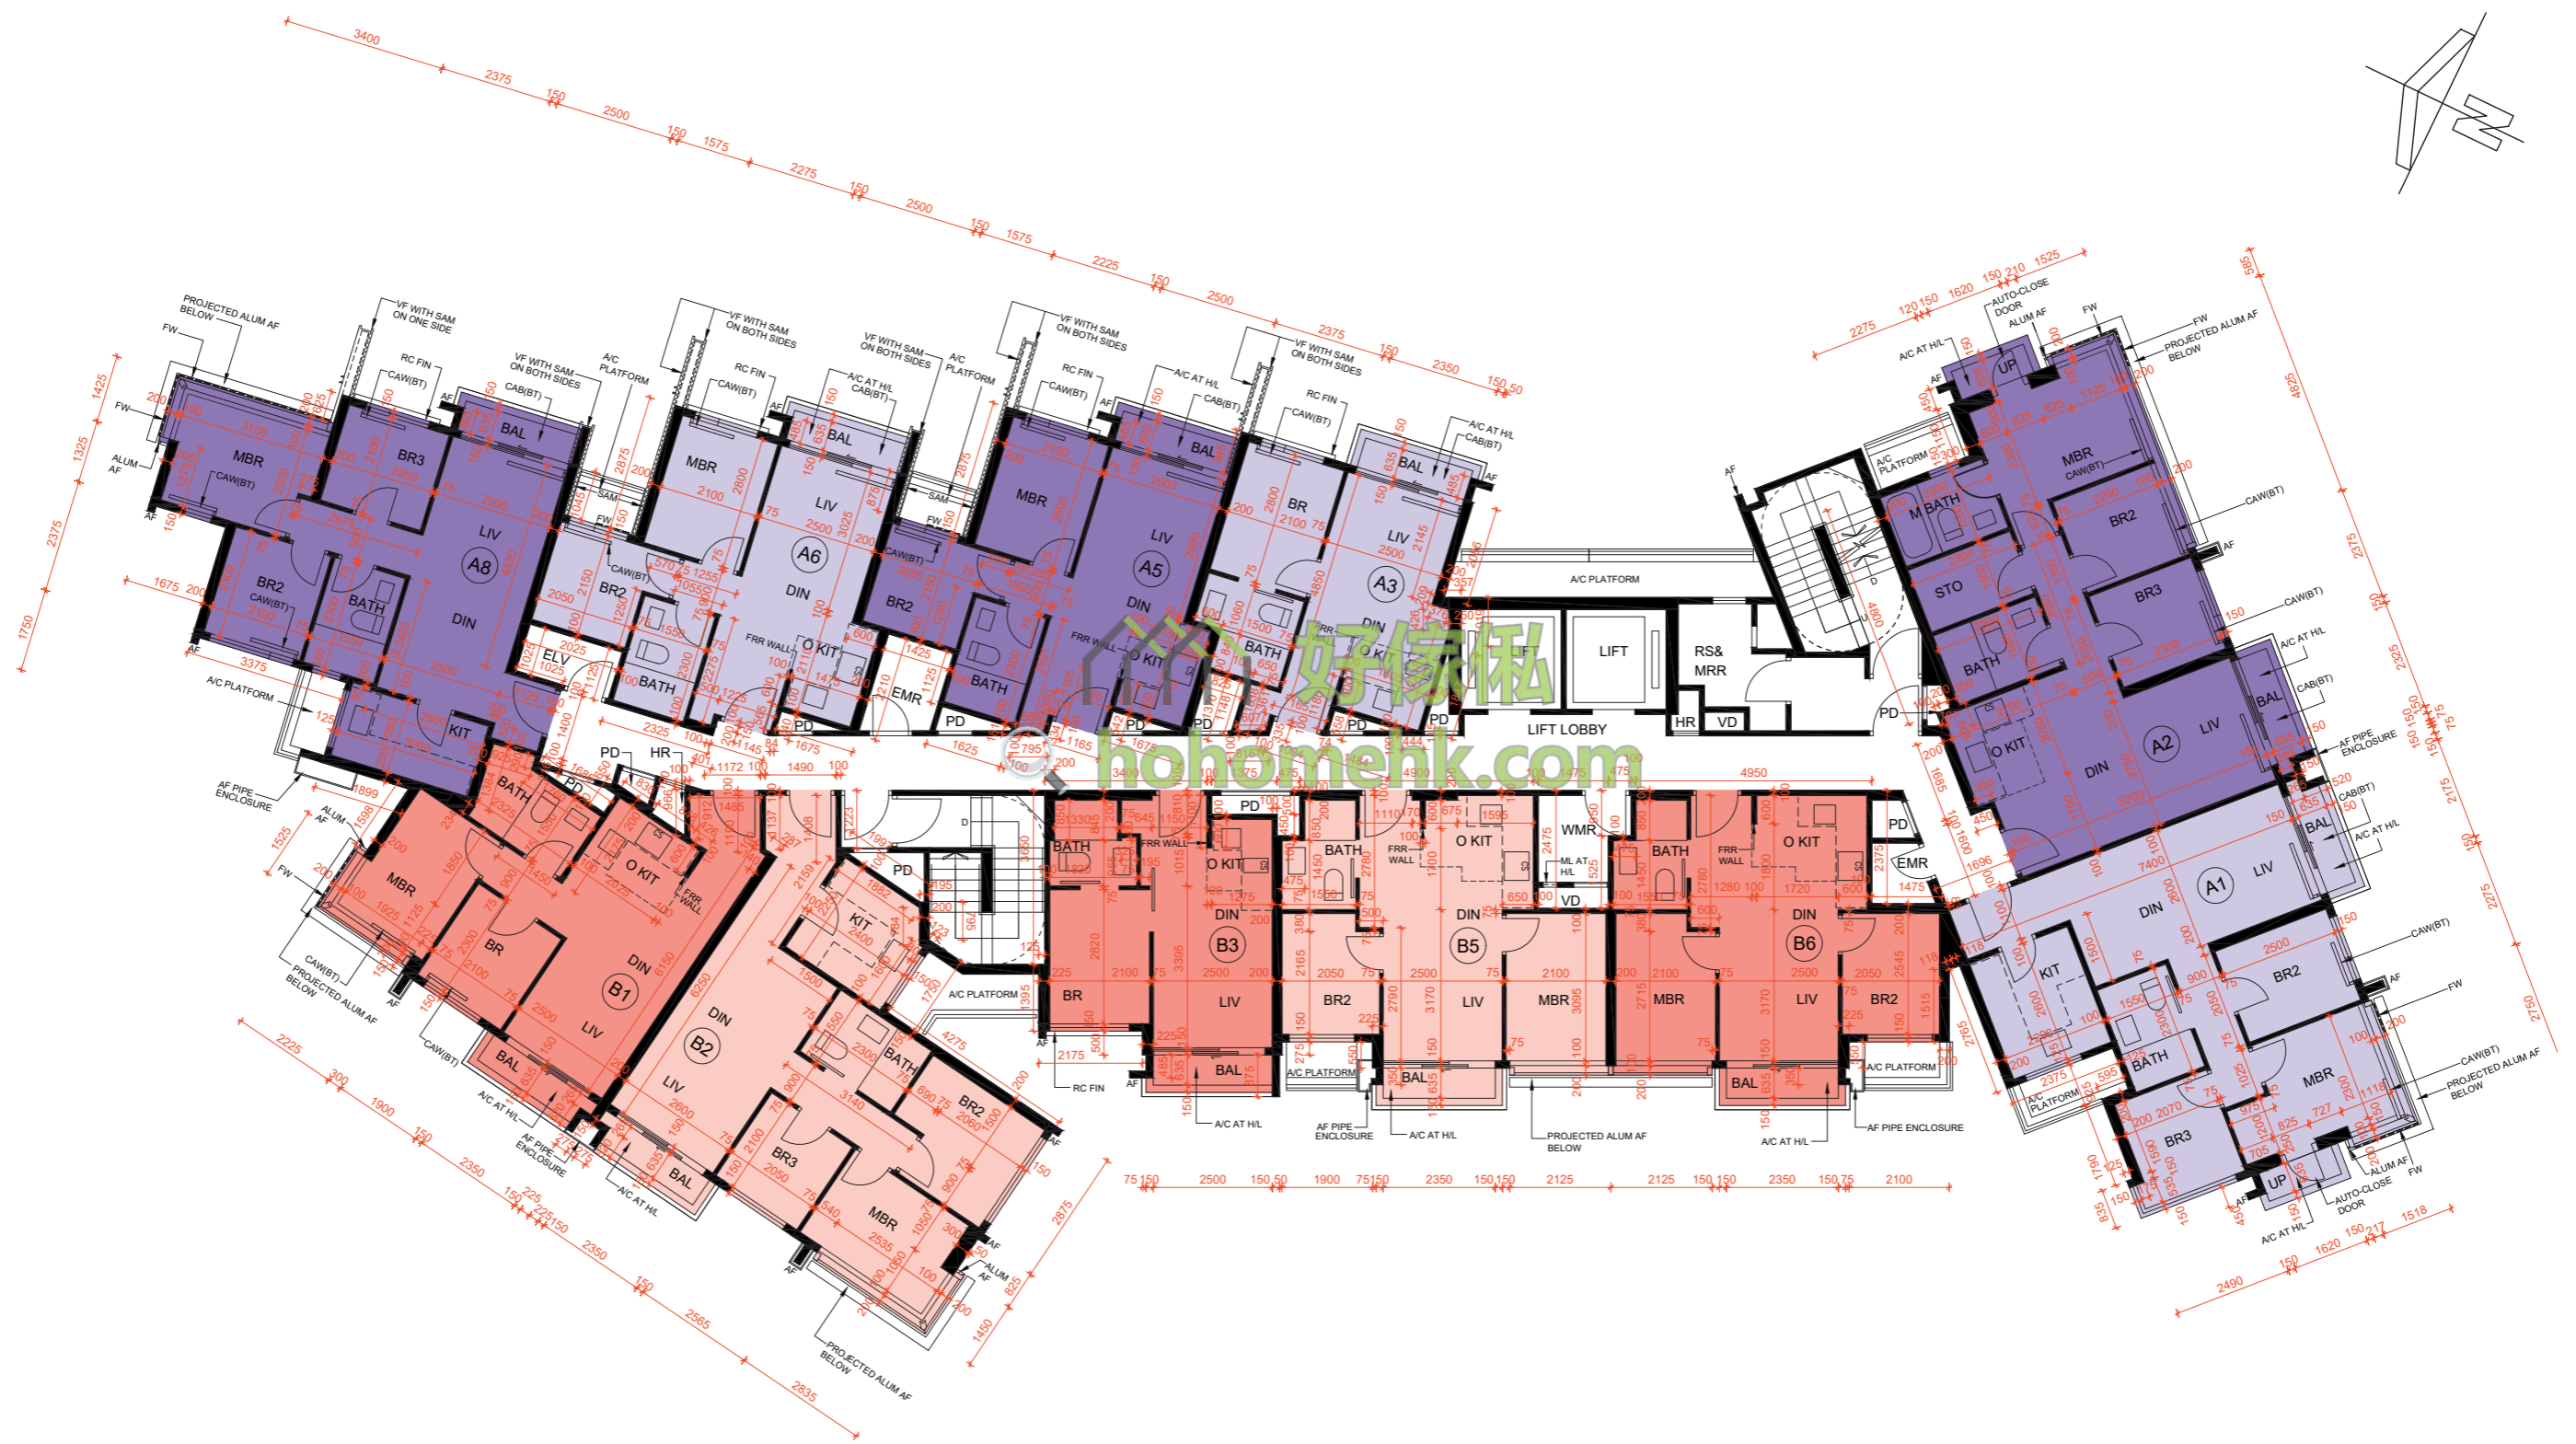

GREENWOOD TOWER 6 12/F FLOOR PLAN
翠景閣第6座 12樓平面圖

Scale 比例
0m / 米 5m / 米

FLOOR PLANS OF RESIDENTIAL PROPERTIES IN THE PHASE

期數的住宅物業的樓面平面圖



GREENWOOD TOWER 6 ROOF FLOOR PLAN
翠景閣第6座 天台平面圖

Scale 比例
0m / 米 5m / 米